



扉色	
SW	ホワイト
LG	木目
UW	ウルトラホワイト(艶有)
WN	ウイザ-ナット(艶有)
BS	ブラックストーン
PM	パールグレイ
MD	ダークグレイ


仕様	
トッ プ	ステンレスSUS430 ゴミ収納器
側 板	低圧メラミン化粧パーティクルボード 12t
地 板	ステンレス貼り 片面フラッシュ
背 板	MDF 2.5t
扉	両面化粧パーティクルボード 12t
丁 番	ワンタッチスライド式丁番
把 手	アルミ-文字把手
そ の 他	小物入れ 包丁差し 引出トレー

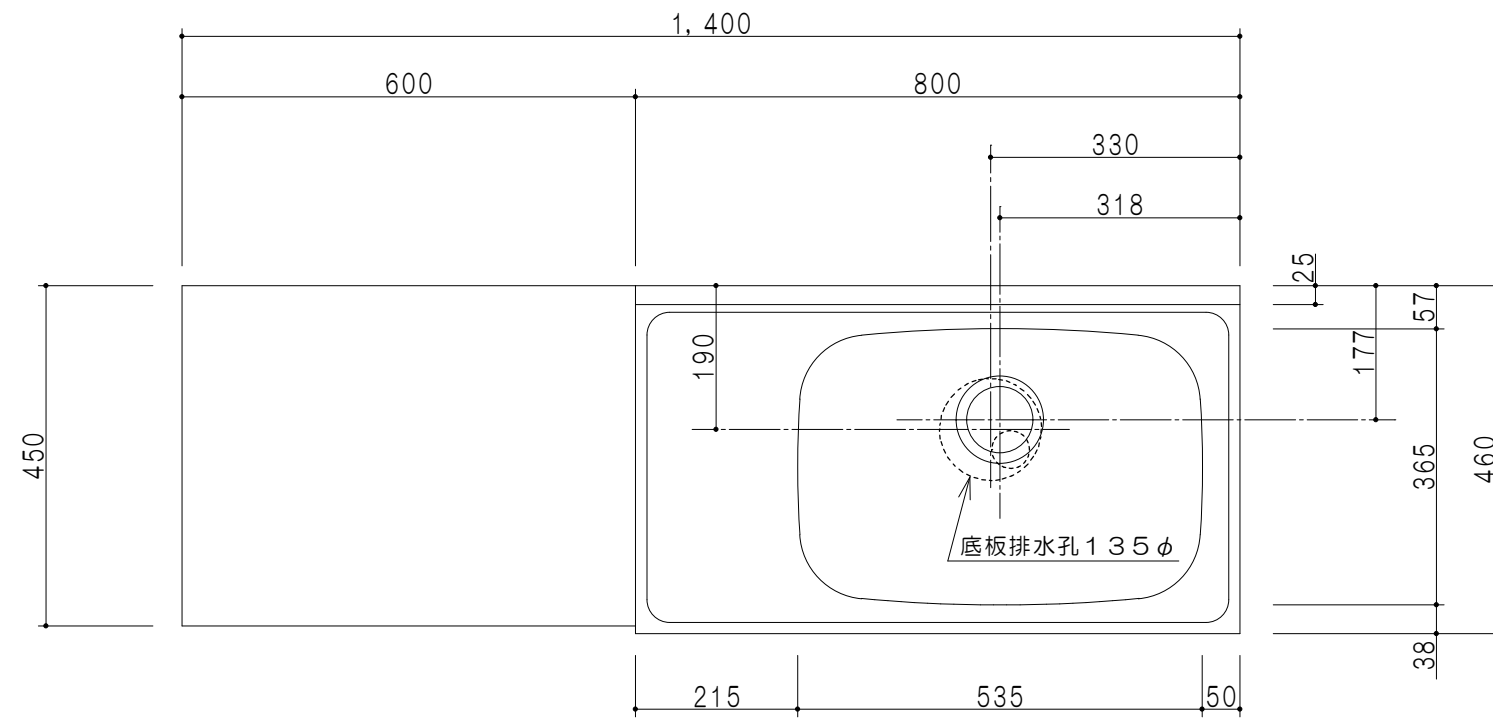


平面図

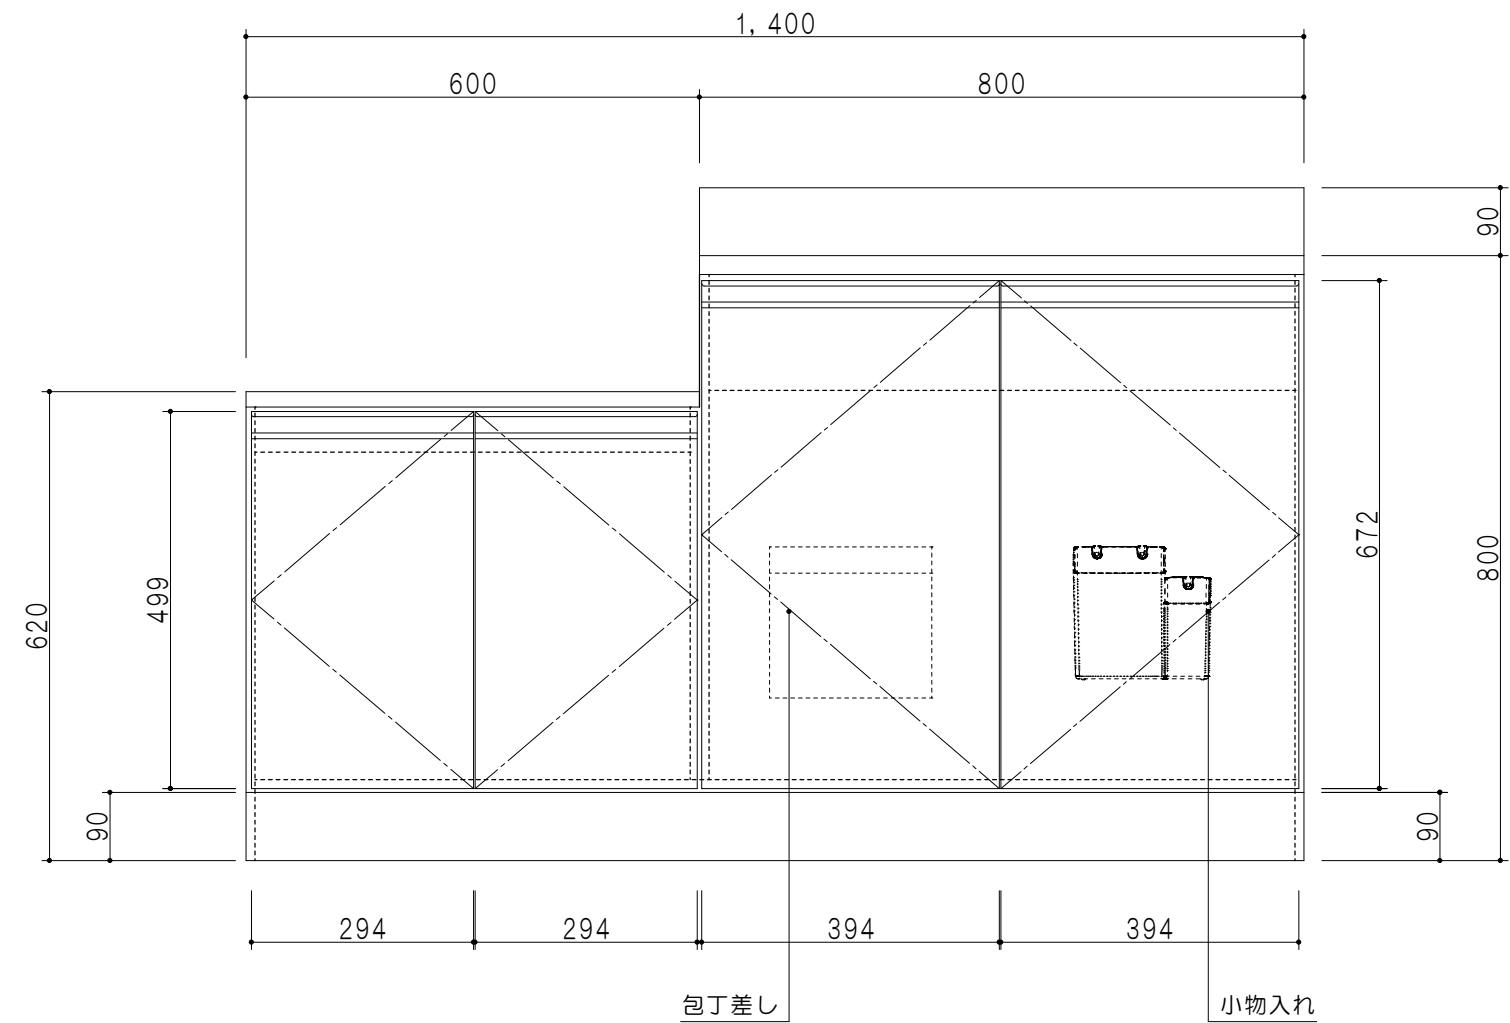

立面図

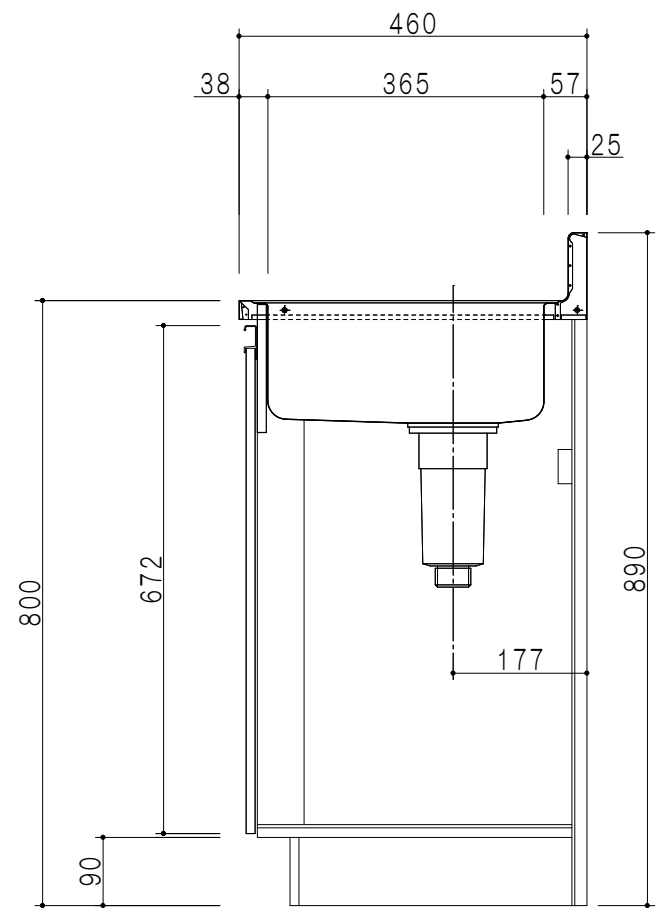

断面図

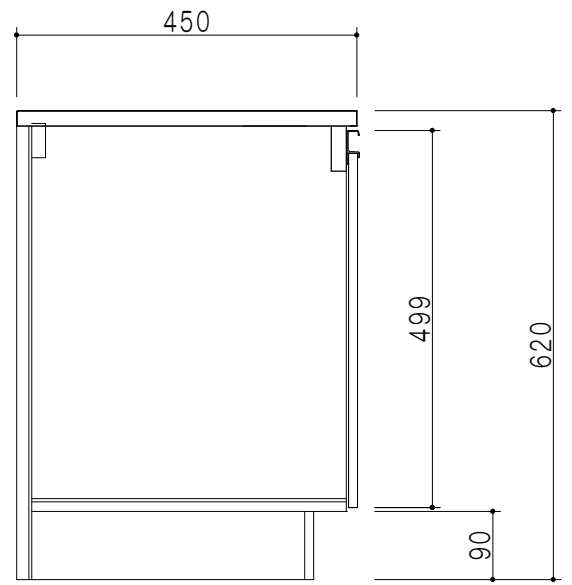

断面図

名称	薄型 一体型流し台	図面名称	KTD4-80-140K(右)	onedo	ワンド株式会社	SCALE	1/10	DATA	2023.05.01	CHECKED	DRAWING	T.K	SHEET NO.
----	-----------	------	-----------------	-------	---------	-------	------	------	------------	---------	---------	-----	-----------