



平面図

仕 様	
ト ッ プ	ステンレスSUS443CT ゴミ収納器
側 板	低圧メラミン化粧パーティクルボード 12t
地 板	ステンレス貼り 片面フラッシュ
背 板	MDF 2.5t
扉	両面化粧パーティクルボード 12t
丁 番	スライド式丁番
把 手	アルミ文字把手
引 き 出 し	メタルボックス スライドレール 引き出しトレー付き
そ の 他	小物入れ 包丁差し


扉 色	
SW	ホワイト
LG	木 目
UW	ウチワ桐柵 (艶有)
WN	ウヅナ桐柵 (艶有)
BS	ブラックストーン
PM	パールグレイン
MD	ダークグレイン

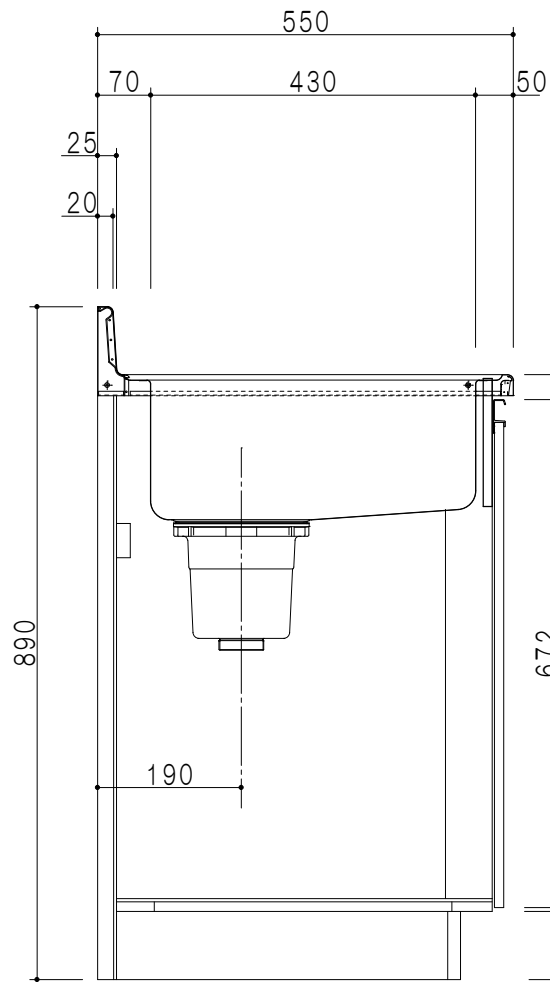

断面図

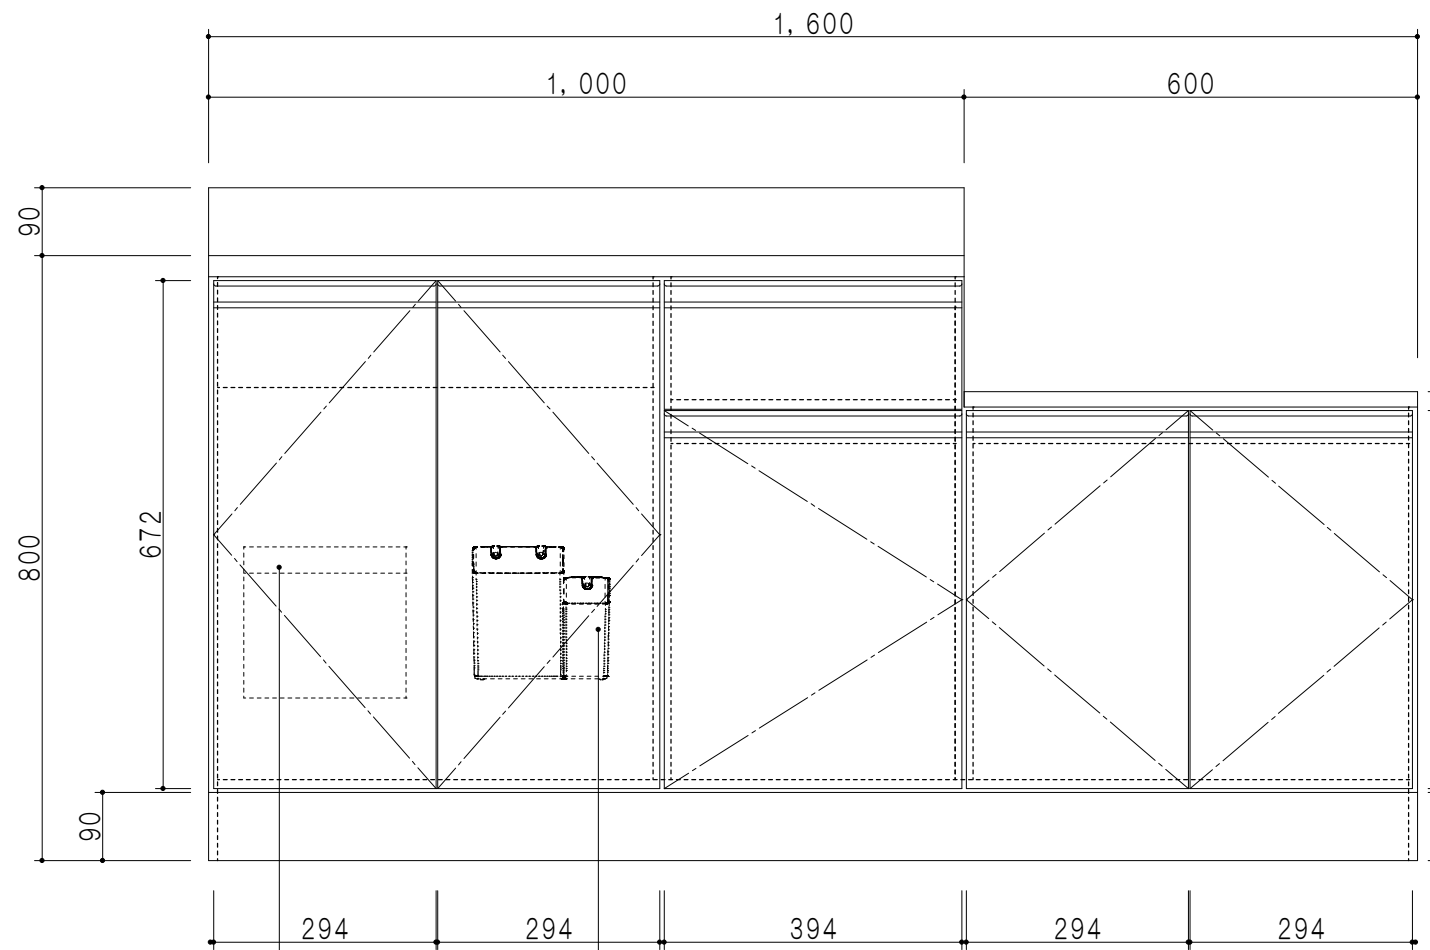

立面図

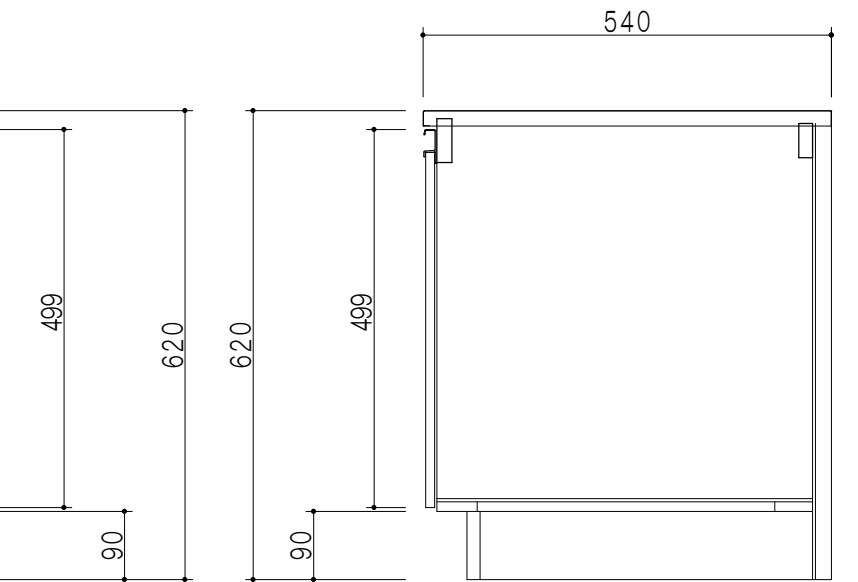

断面図

名 称	一体型流し台	図面名称	KTD5-80-160K (右)	onedo	ワンド株式会社	SCALE	1/10	DATA	2023.05.01	CHECKED	DRAWING	SHEET NO.
											T. K	