



扉色	
SW	ホワイト
LG	木目
UW	ウルトラホワイト (艶有)
WN	ウインザ・ナット (艶有)
BS	ブラックストーン
PM	パールグレイ
MD	ダークグレイ

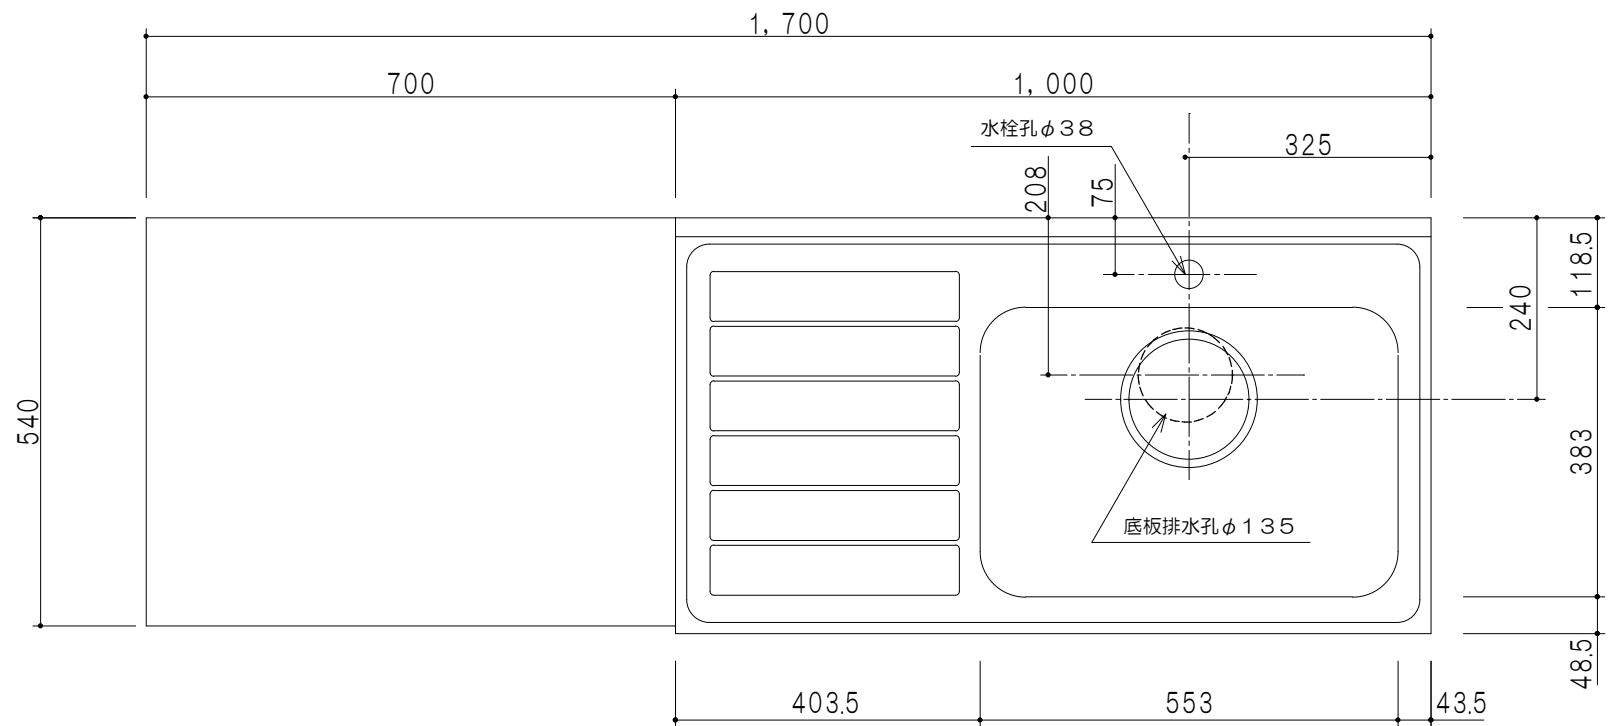

平面図


仕様	
ト ッ プ	ステンレスSUS443CT ゴミ収納器
側 板	低圧メラミン化粧パーティクルボード 12t
地 板	ステンレス貼り 片面フラッシュ
背 板	MDF 2.5t
扉	両面化粧パーティクルボード 12t
丁 番	スライド式丁番
把 手	アルミ文字把手
引 き 出 し	メタルボックス スライドレール 引き出しトレー付き
そ の 他	小物入れ 包丁差し

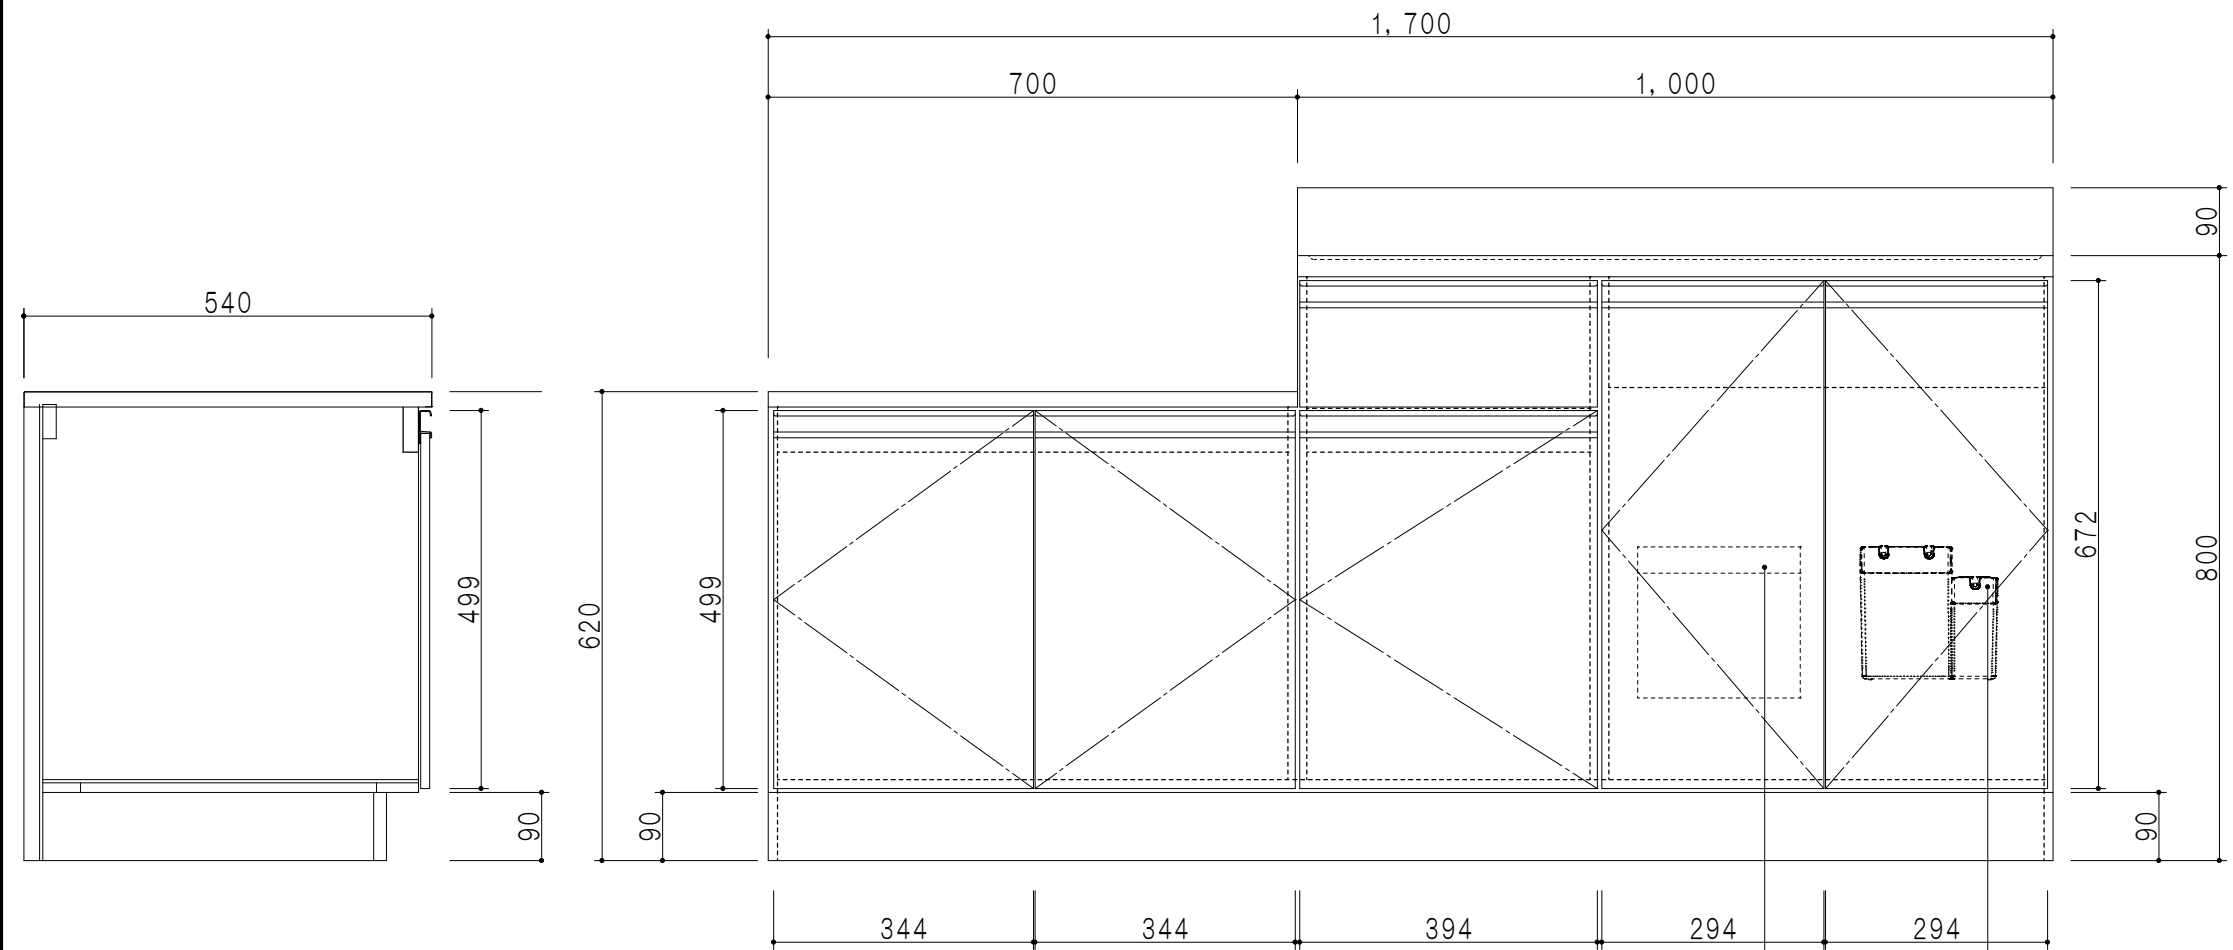

断面図

立面図

包丁差し 小物入れ

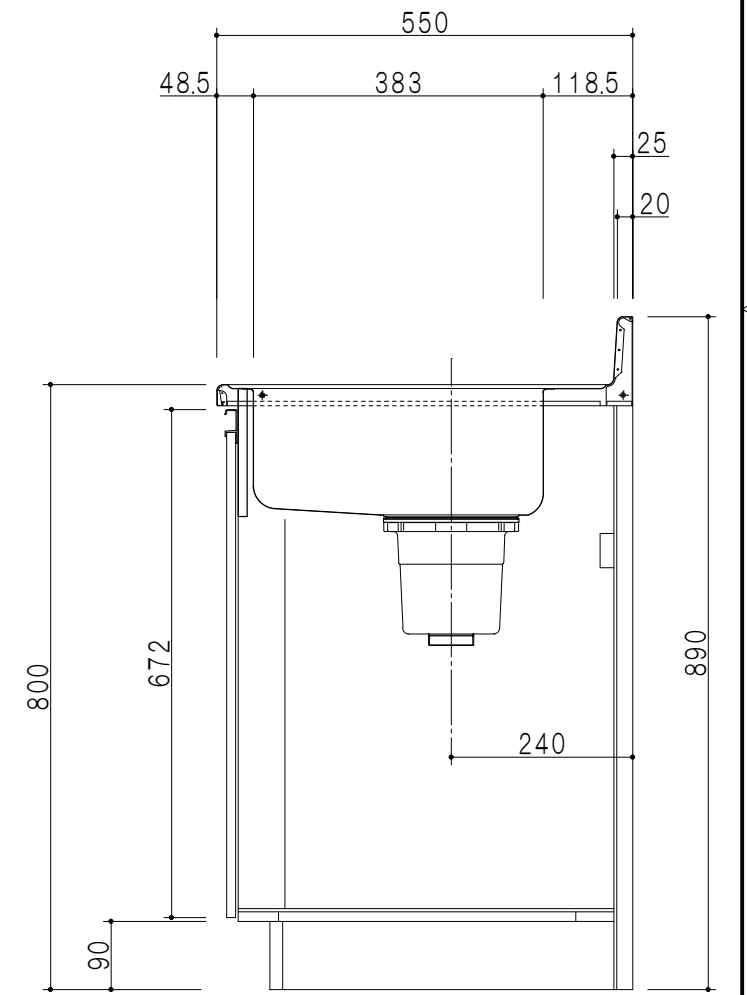

断面図

名 称	一体型流し台	図面名称	KTD5-80-170DK (右)	onedo	ワンド株式会社	SCALE	1/10	DATA	2023.05.01	CHECKED	DRAWING	T. K	SHEET NO.
-----	--------	------	-------------------	-------	---------	-------	------	------	------------	---------	---------	------	-----------