



| 扉色 | |
|----|---------------|
| SW | ホワイト |
| LG | 木目 |
| UW | ウルトラホワイト (艶有) |
| WN | ウインザナット (艶有) |
| BS | ブラックストーン |
| PM | パールグレイ |
| MD | ダークグレイ |

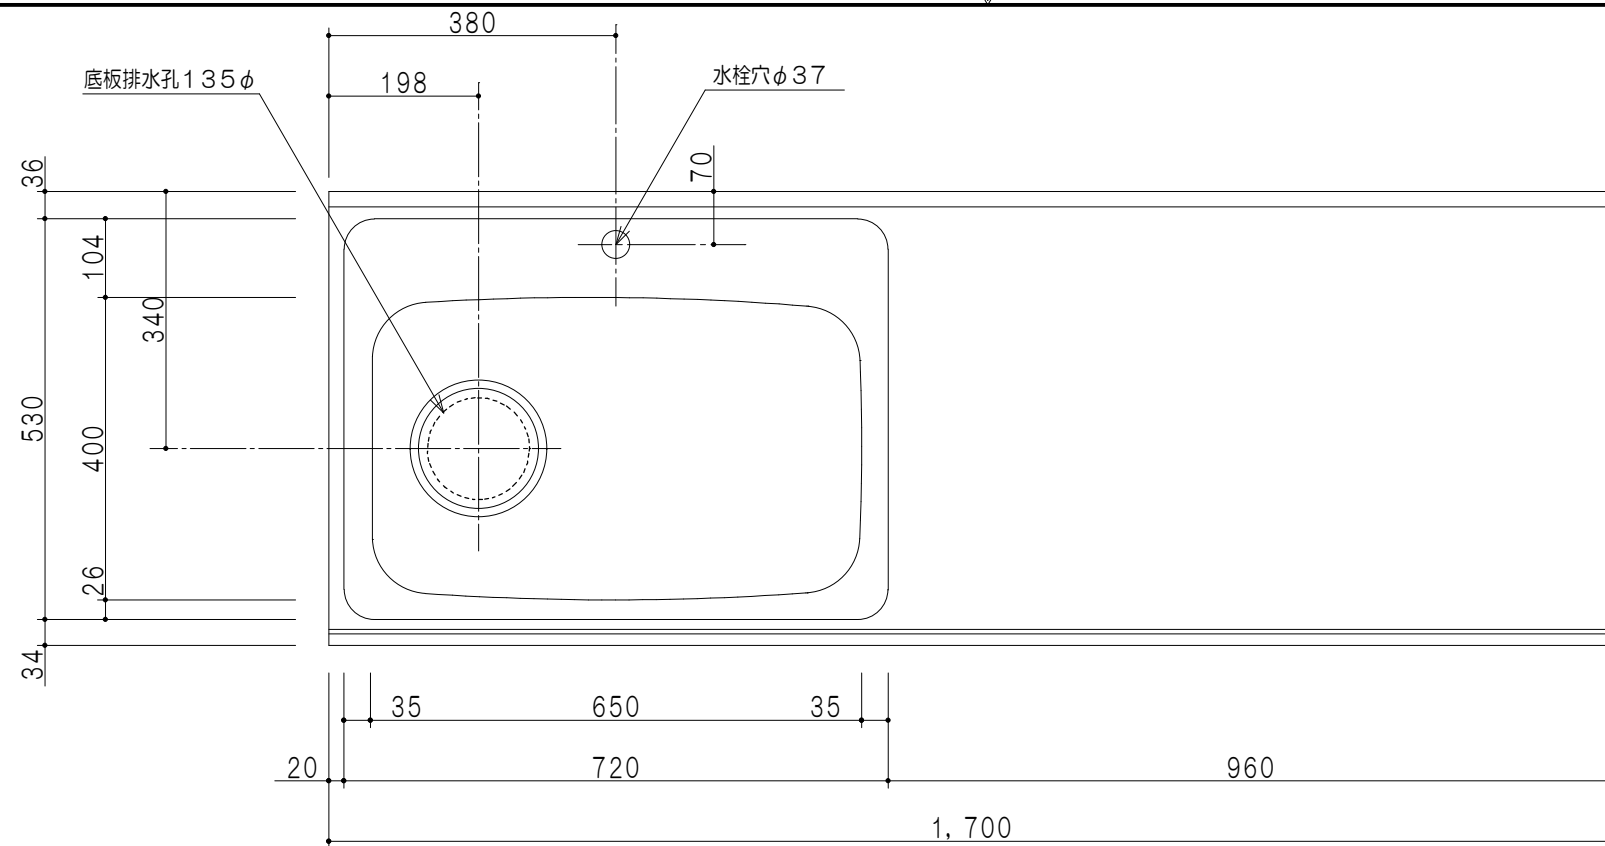


平面図


| 仕様 | |
|------|------------------------------|
| トップ | ステンレス443CT 銀河エンボス 0.6t ゴミ収納器 |
| 側板 | 低圧メラミン化粧パーティクルボード 12t |
| 地板 | 片面フラッシュ 17.5t EBコーティング化粧板 |
| 背板 | MDF 2.5t |
| 台輪 | 両面化粧パーティクルボード 12t |
| 扉 | 両面化粧パーティクルボード 12t |
| 丁番 | ワンタッチスライド式丁番 |
| 把手 | アルミ文字把手 |
| 引き出し | メタルボックス スライドレール 引き出しトレイ付き |
| その他 | 小物入れ 包丁差し |

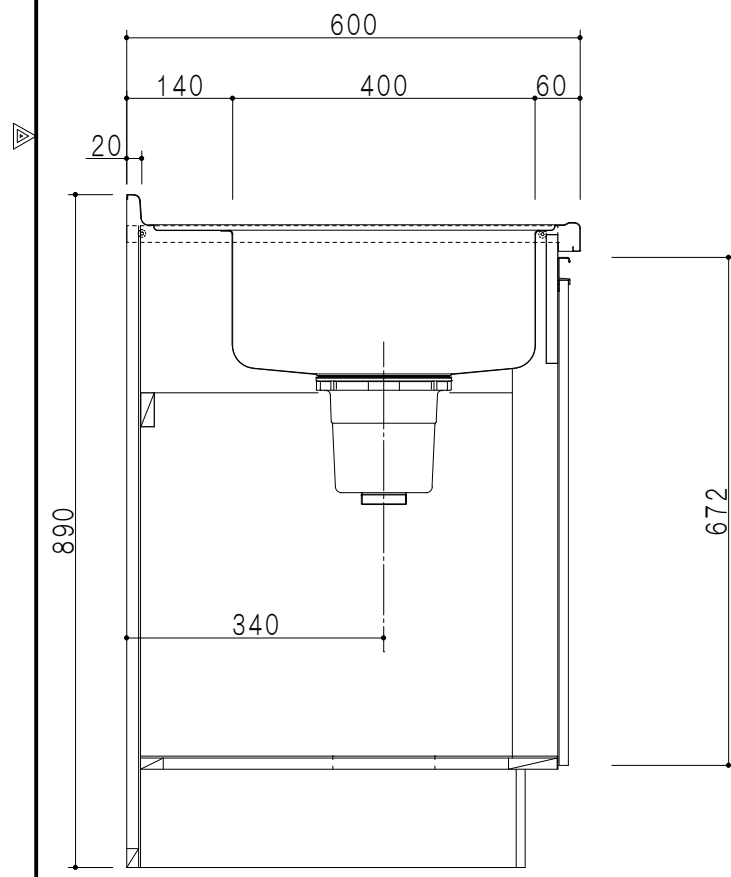

A-A断面図

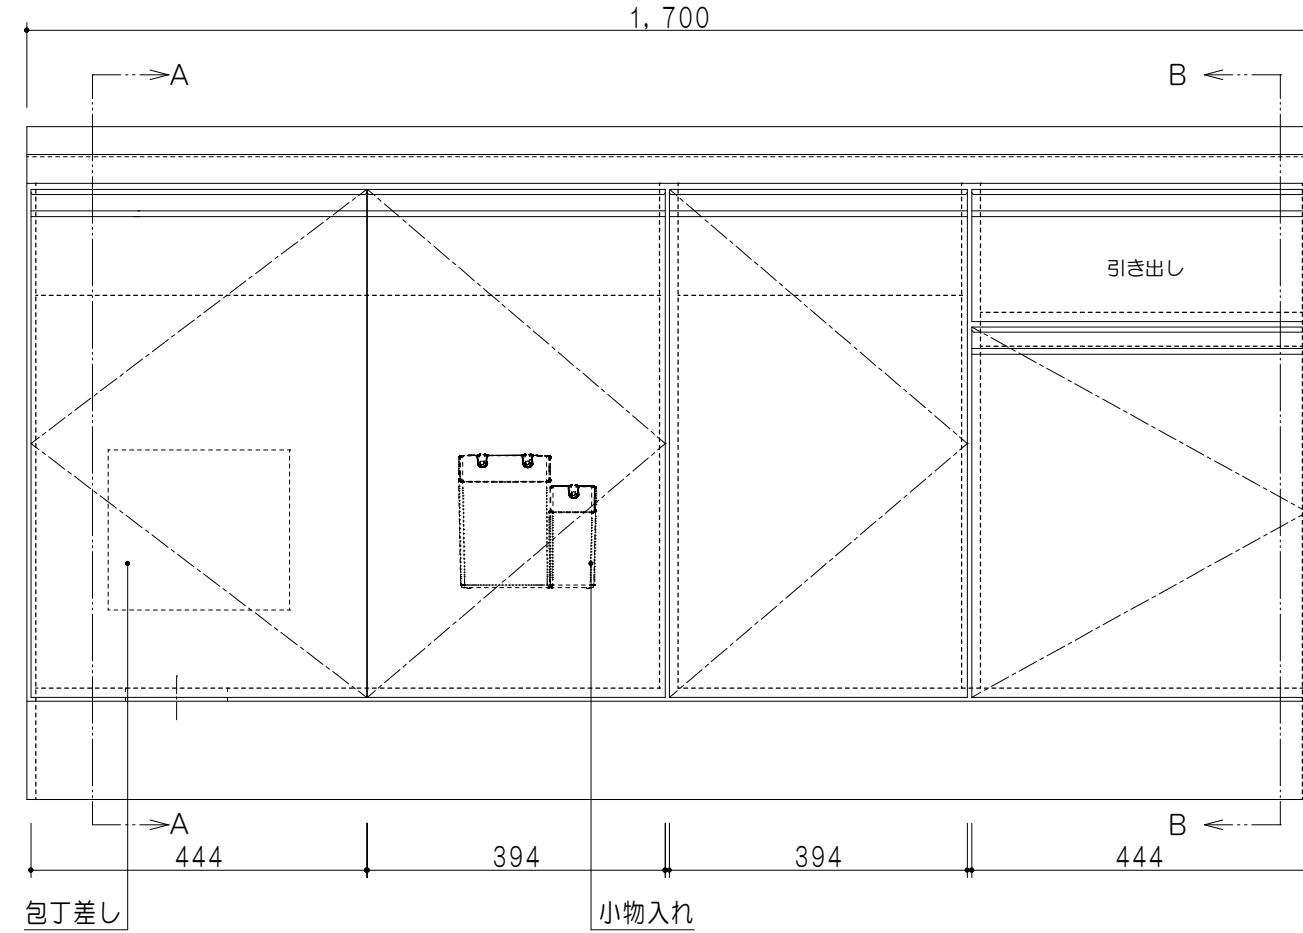

立面図

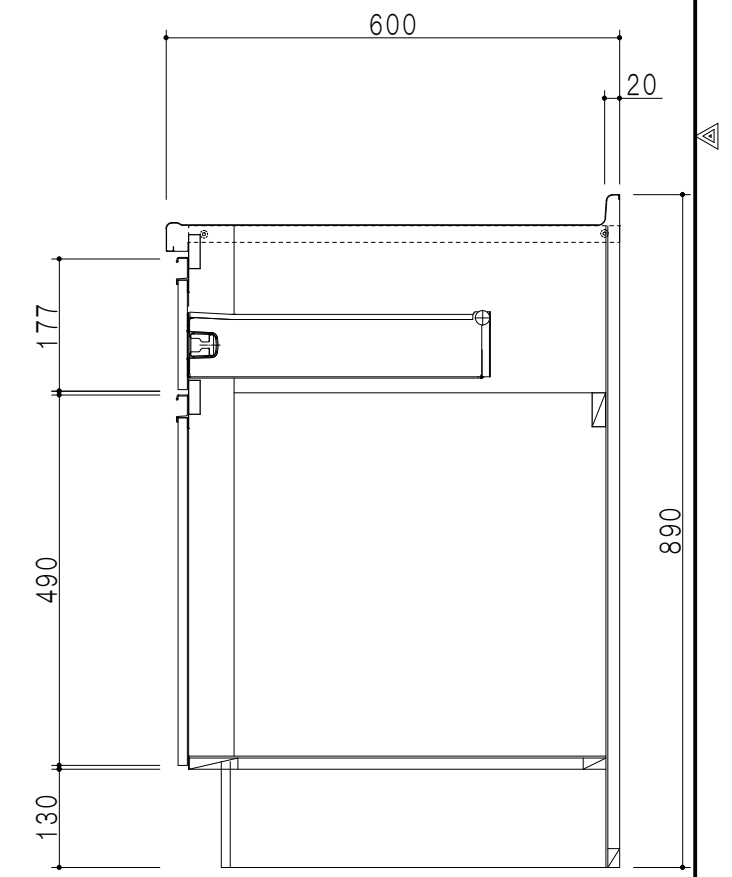

B-B断面図

| | | | | | | | | | | | | |
|----|---------------|------|-------------------|-------|---------|-------|------|------|------------|---------|---------|-----------|
| 名称 | コンパクトキッチン 流し台 | 図面名称 | KTD6-85-170DS (左) | onedo | ワンド株式会社 | SCALE | 1/10 | DATA | 2022.08.01 | CHECKED | DRAWING | SHEET NO. |
| | | | | | | | | | | | T. K | |