



平面図


| 仕 様 | |
|-------|------------------------------|
| ト ッ プ | ステンレス443CT 銀河エンボス 0.6t ゴミ収納器 |
| 側 板 | 低圧メラミン化粧パーティクルボード 12t |
| 地 板 | 片面フラッシュ 17.5t EBコーティング化粧板 |
| 背 板 | MDF 2.5t |
| 台 輪 | 両面化粧パーティクルボード 12t |
| 扉 | 両面化粧パーティクルボード 12t |
| 丁 番 | ワンタッチスライド式丁番 |
| 把 手 | アルミー文字把手 |
| 引き出し | メタルボックス スライドレール |
| | 引き出しトレイ付き |
| そ の 他 | 小物入れ 包丁差し |

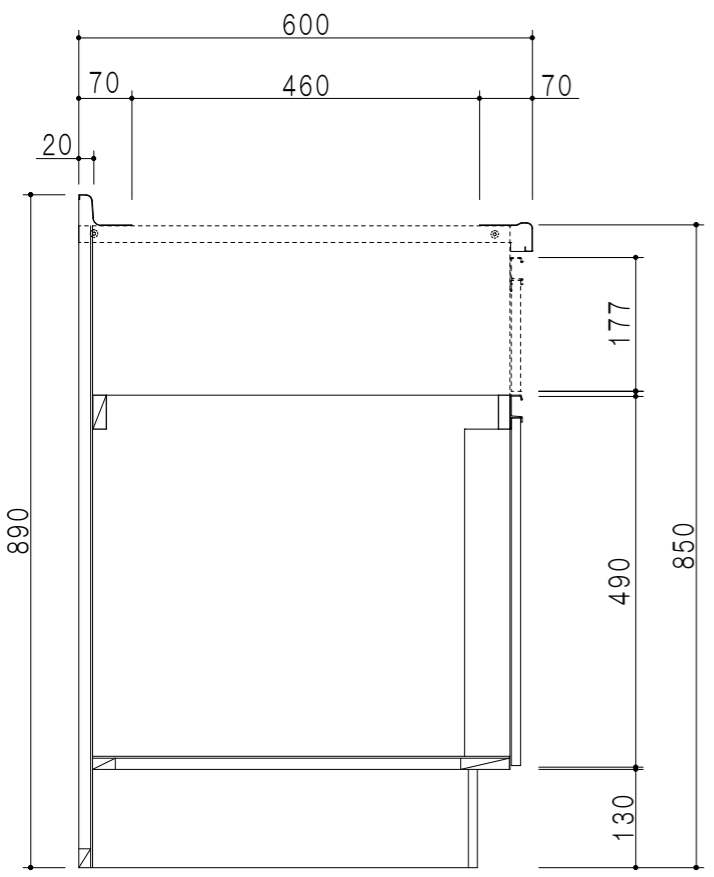

B-B断面図

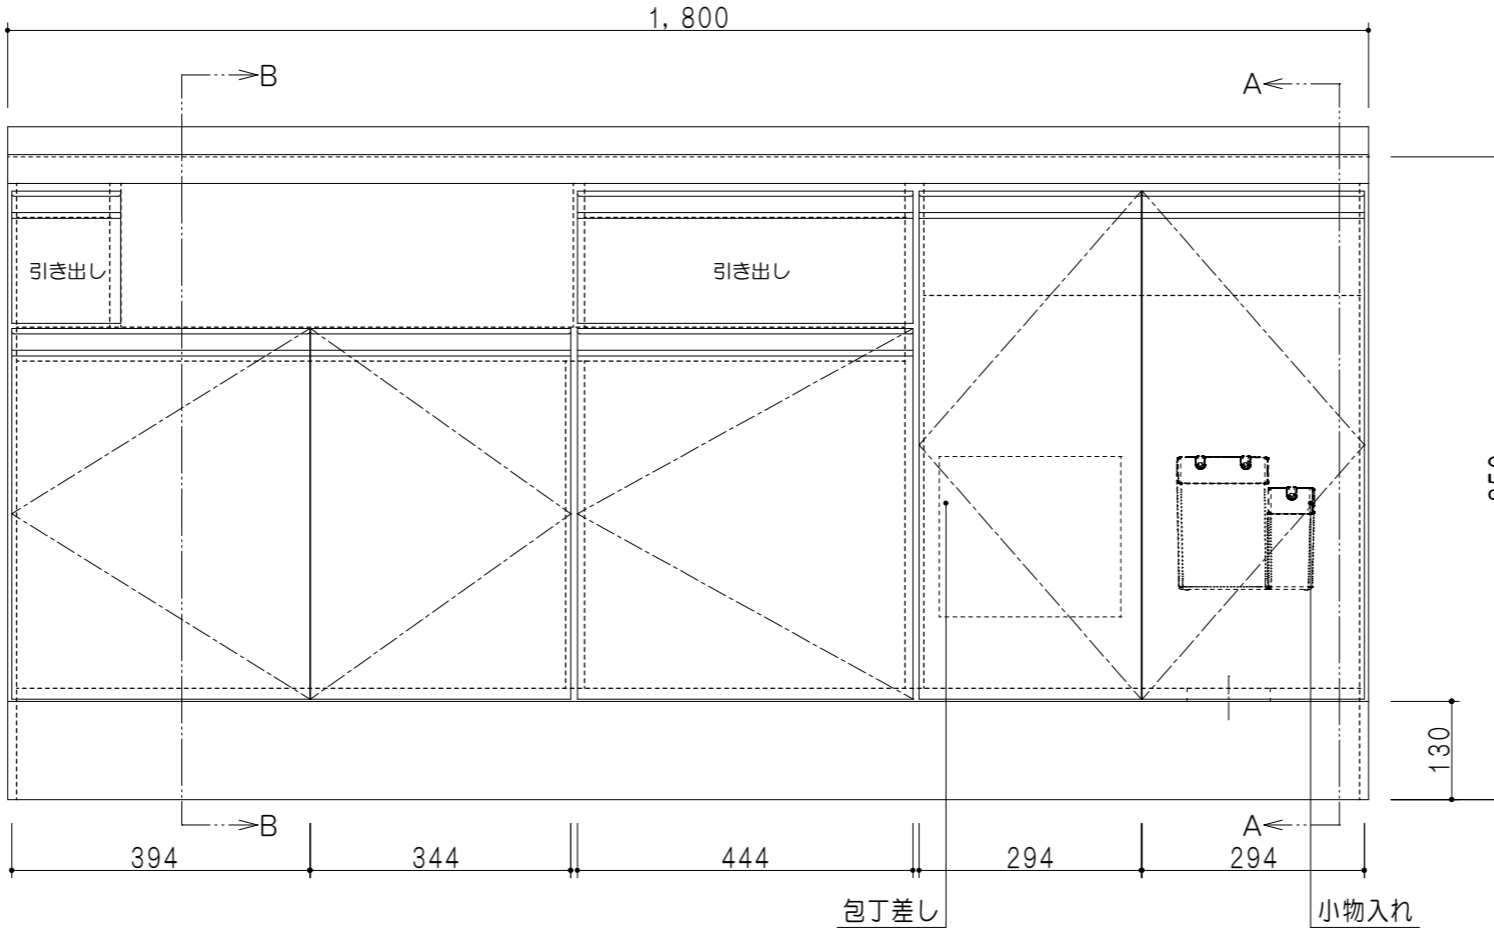

立面図

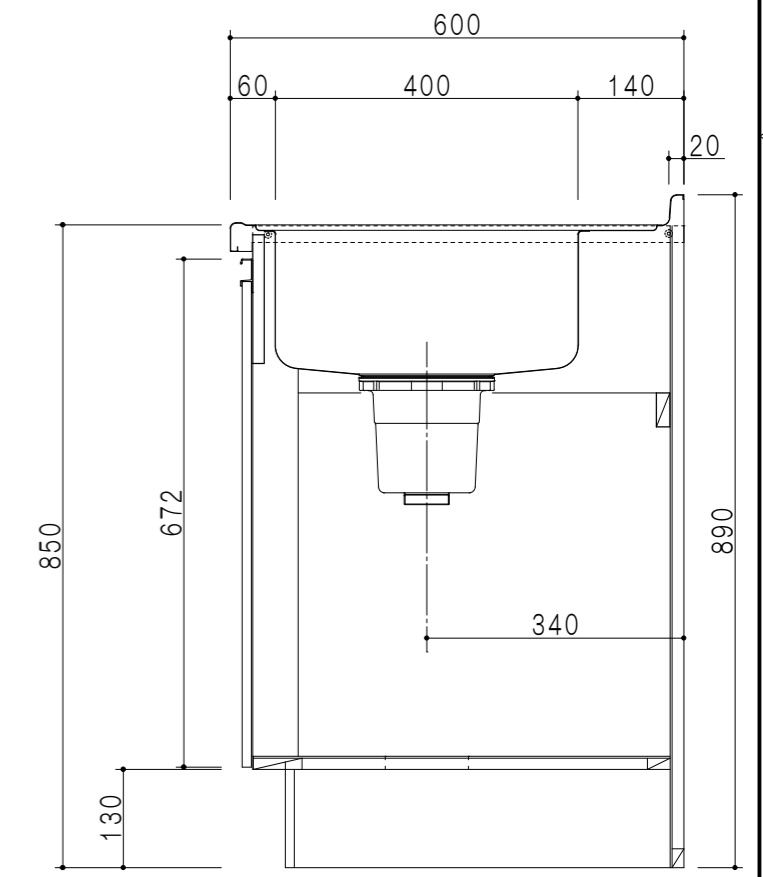

A-A断面図

名称 コンパクトキッチン 流し台 図面名称 KTD6-85-180DS3G (右) onedo 株式会社 SCALE 1/10 DATA 2023.05.01 CHECKED DRAWING SHEET NO. T. K