



(単位：mm)

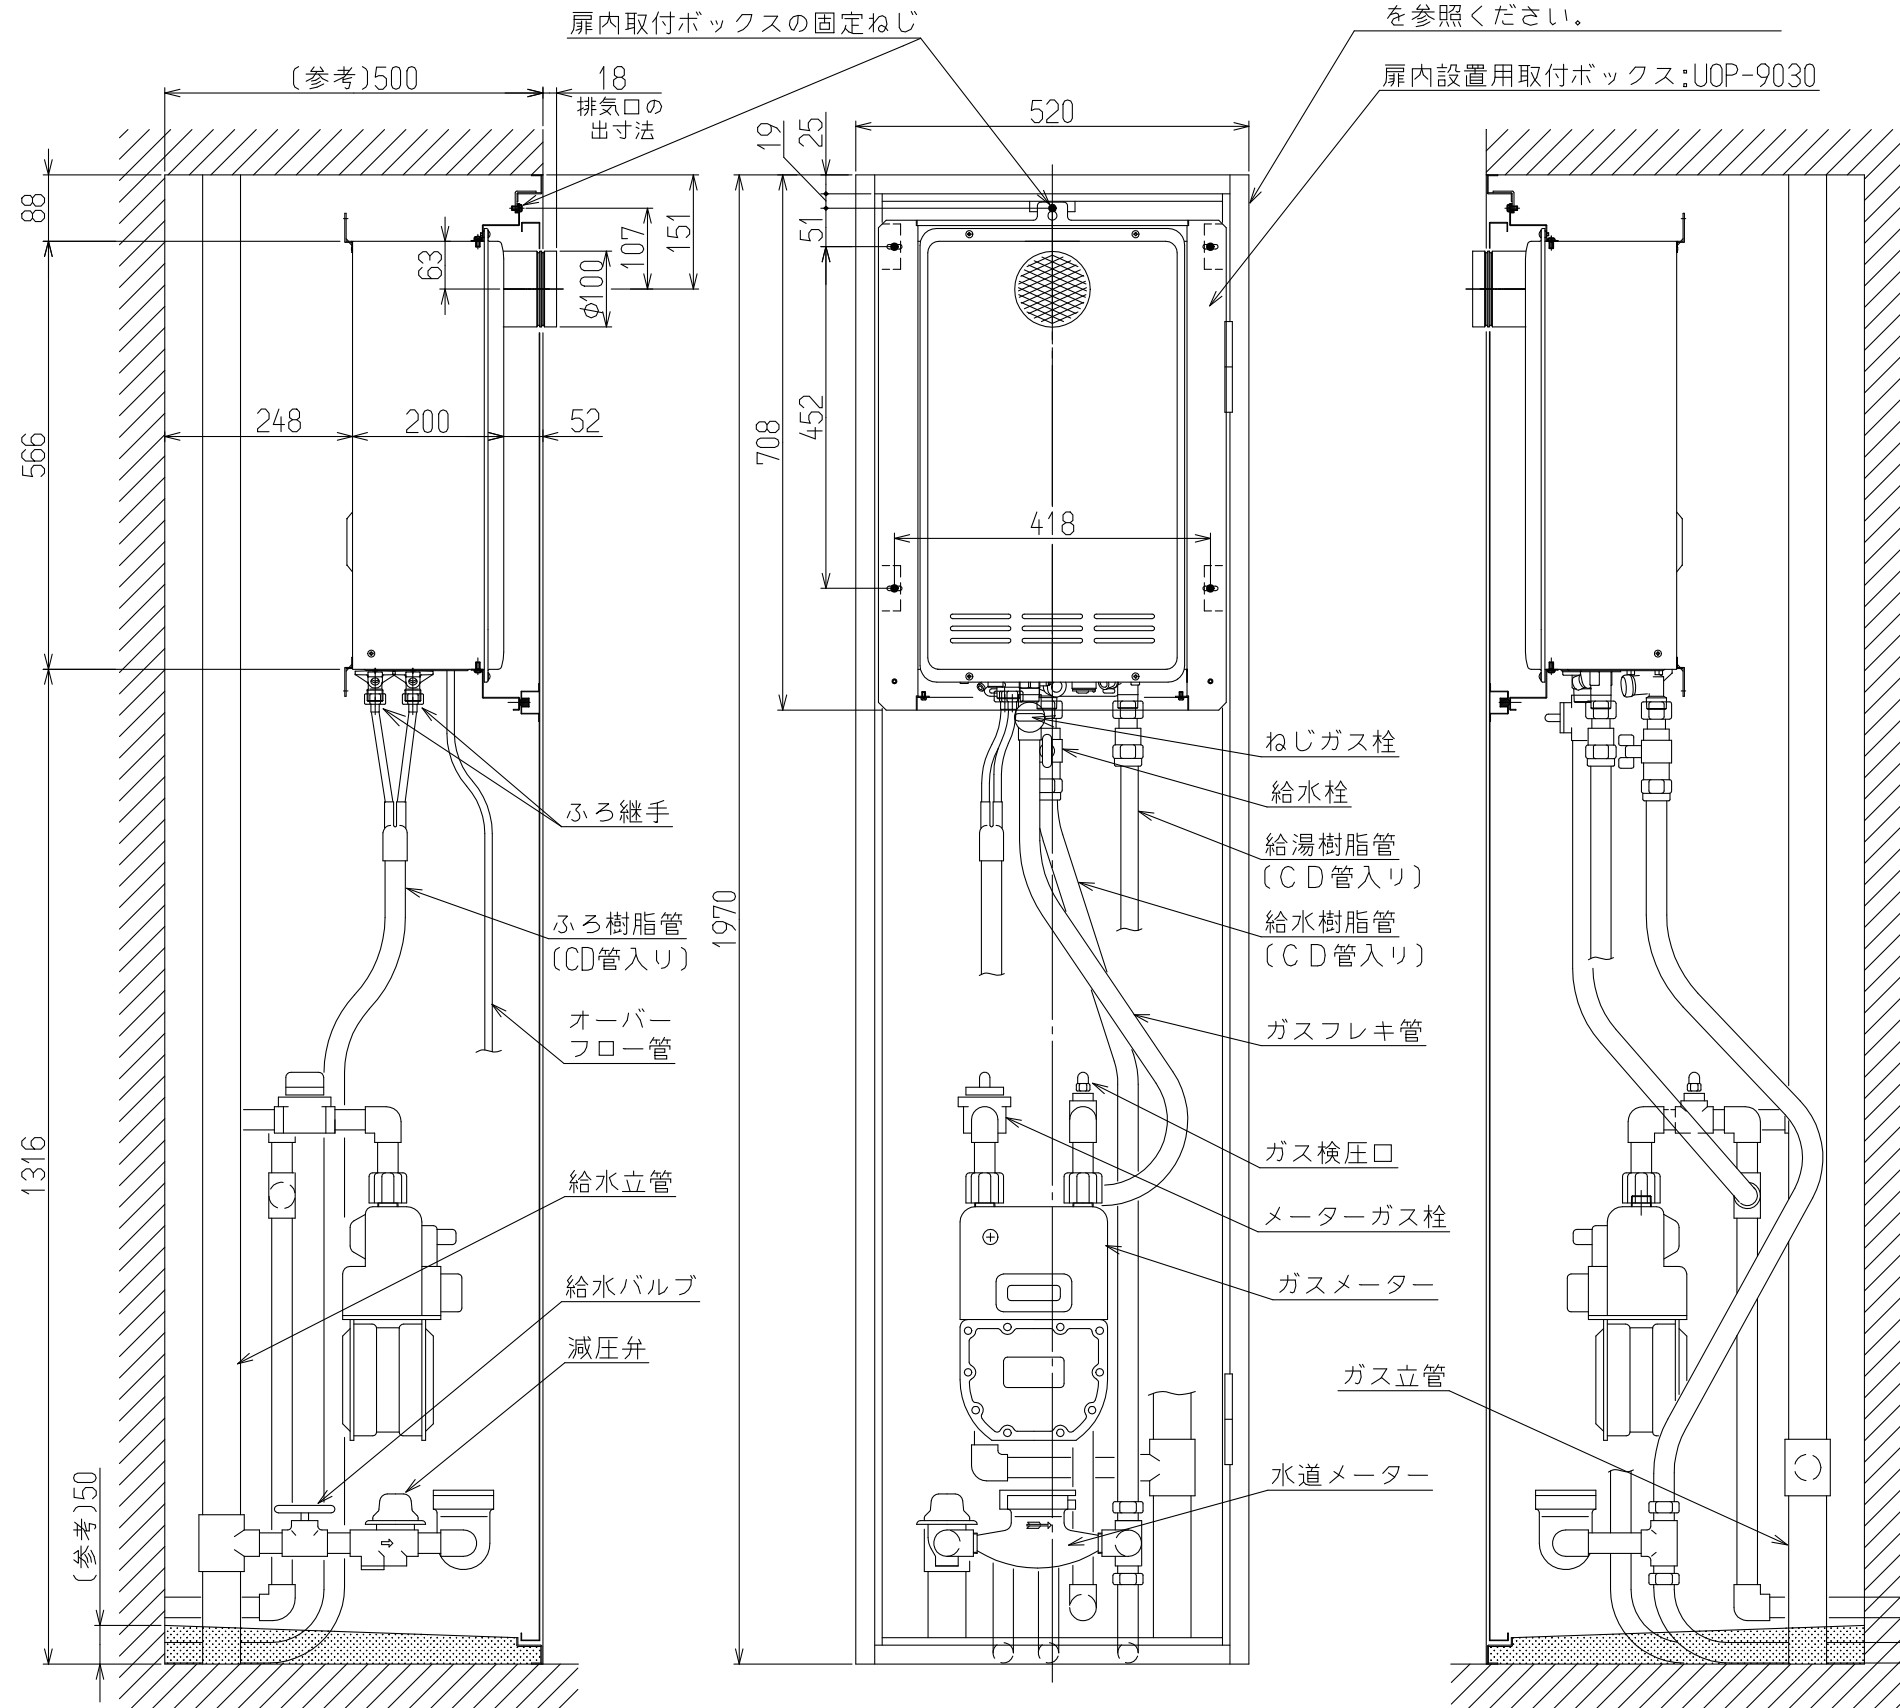

※金枠の詳細寸法は、別紙「PS金枠寸法図(扉内設置)」を参照ください。

注) 上部換気有効開口：100cm<sup>2</sup>程度必要

別紙の金枠寸法 および 扉内取付ボックスUOP-9030で設置すると、100cm<sup>2</sup>程度確保できます。

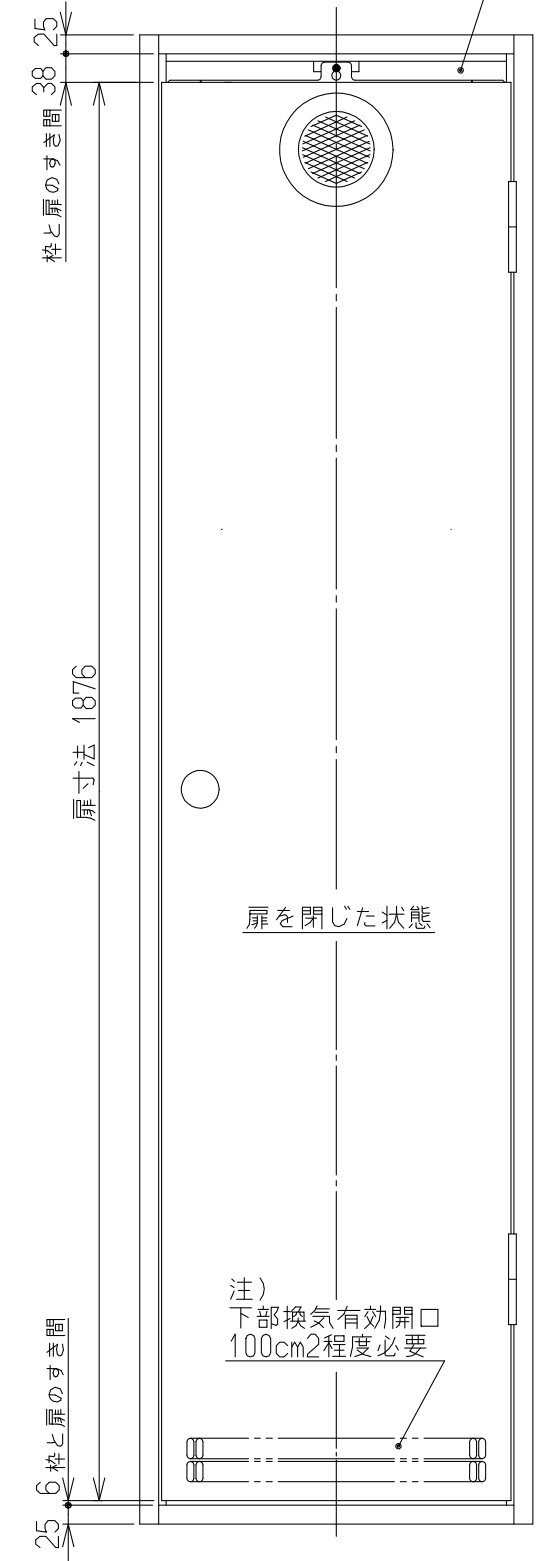

※機器の接続口の位置寸法は、機器の外形寸法図を参照ください。

注) パイプシャフトの様式や大きさ等については水道局や消防等関係各所の規制がありますのでご注意ください。

名称	PS扉内標準設置図			
型式	RUF-VK2400SAT(A), RUF-VK2000SAT(B), RUF-VK1600SAT(B) RUF-VK2010SAT(B), RUF-VK1610SAT(B)			
作成	2018.11	尺度	1:10	サイズ A3
<b>リンナイ株式会社</b>				