

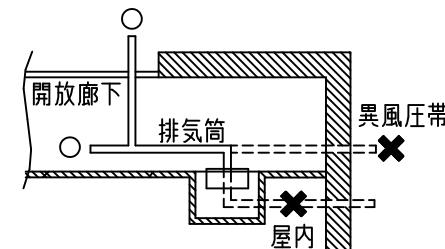
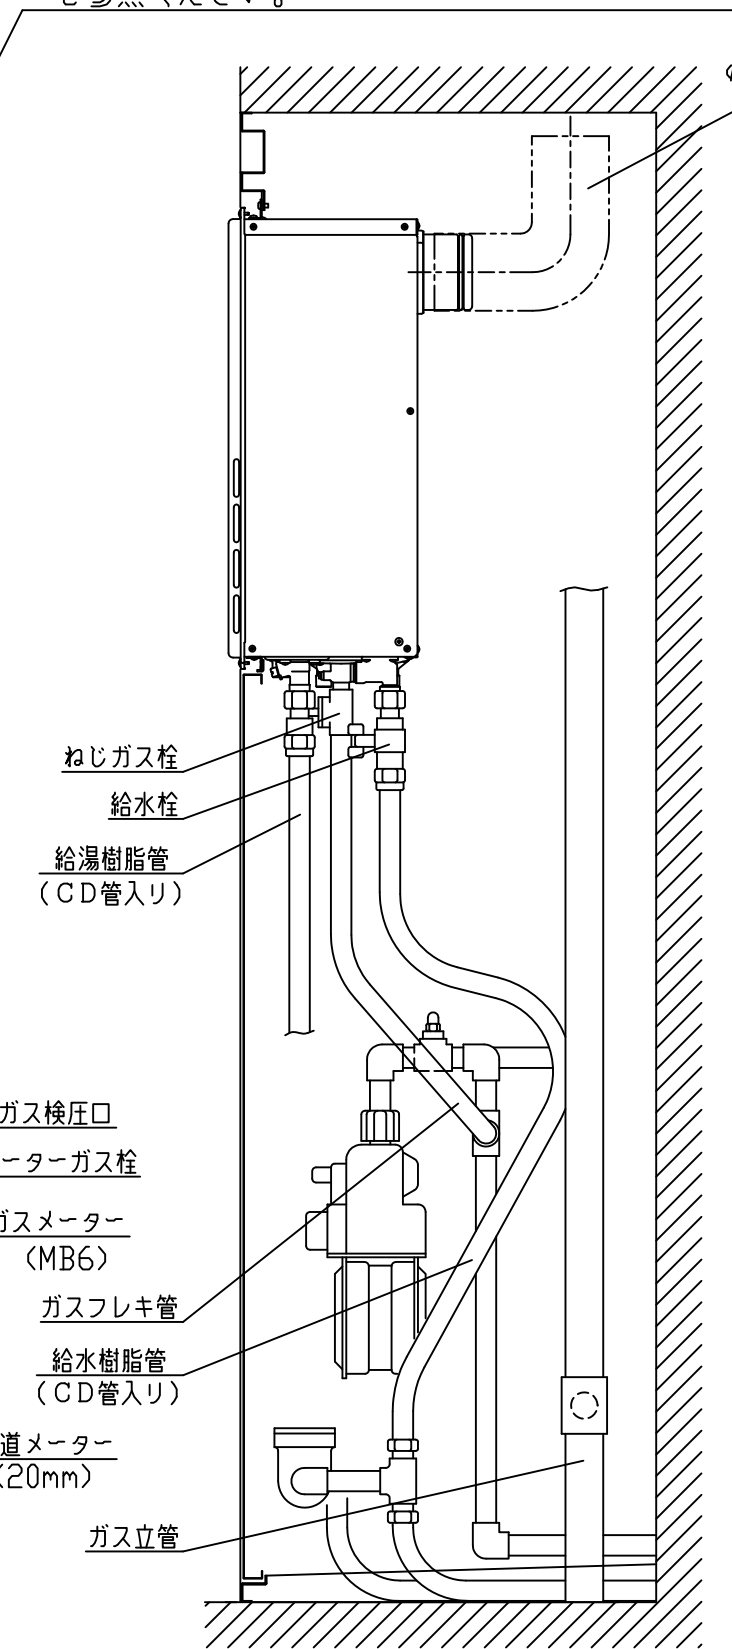
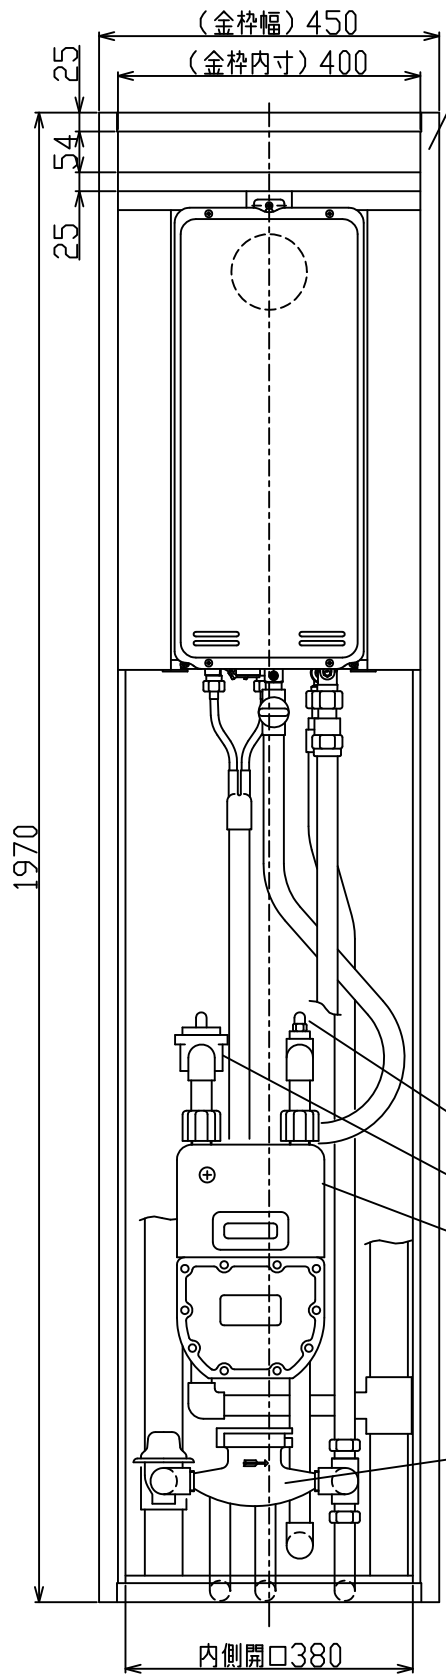


(単位: mm)

※金枠の詳細寸法は、
別紙「PS金枠寸法図(直付設置)開口100cm²」
または「PS金枠寸法図(直付設置)開口500cm²」
を参照ください。

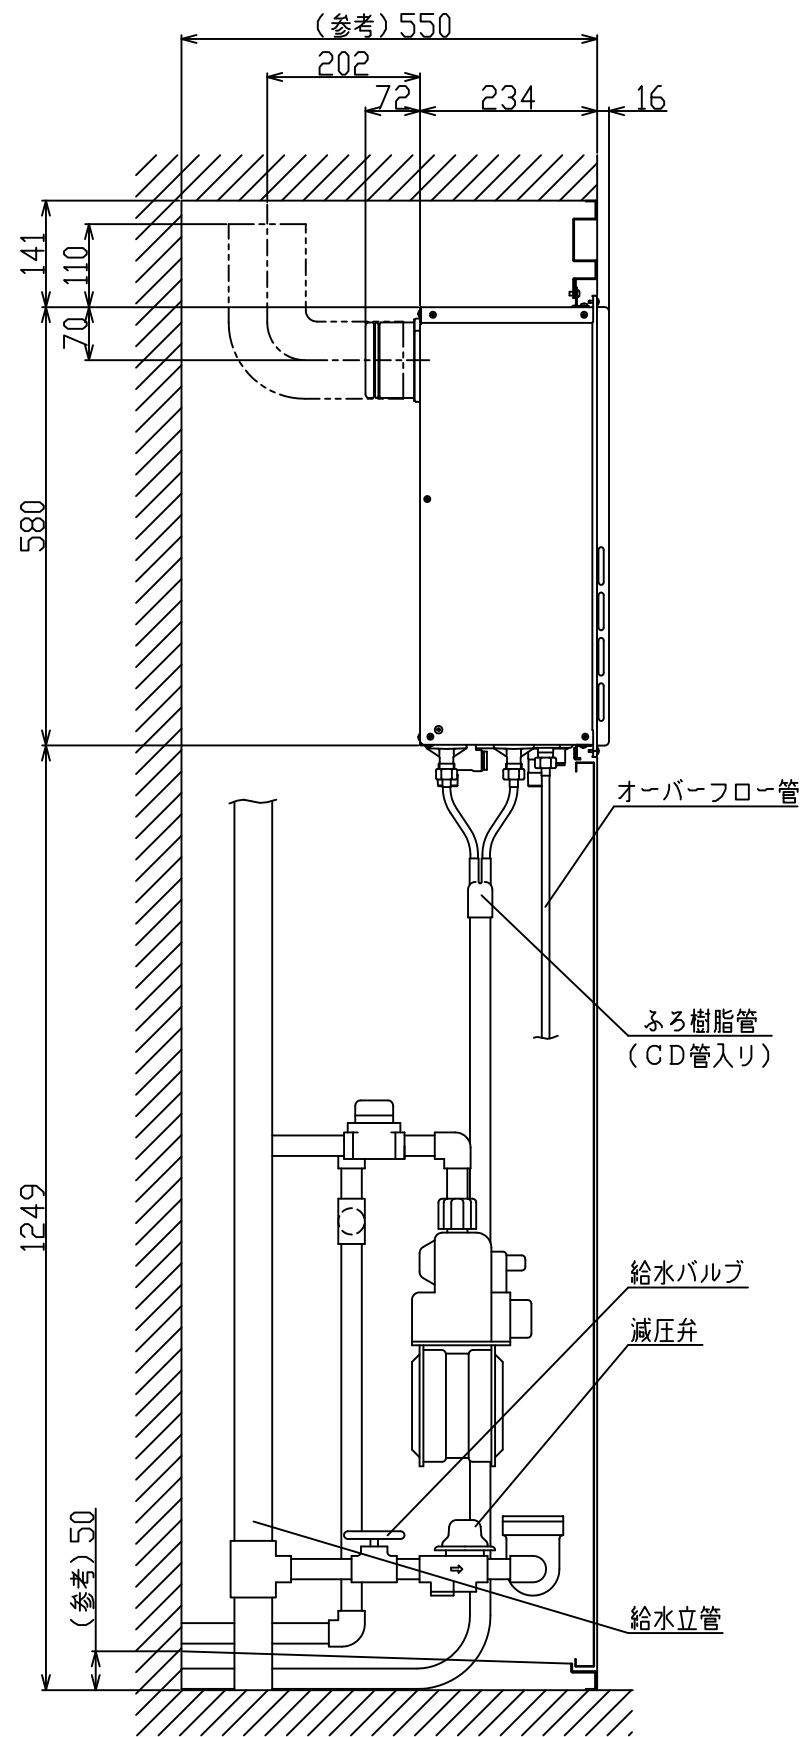

- 注)
- ・排気延長はφ100KP管で7m4曲りまで可能です。
 - ・排気筒を延長する場合、防火区画の貫通をさける。(室内を通してはいけません。)
 - ・排気トップは、機器と同一風圧帯に設置してください。
 - ・防火ダンパは絶対に設置しないでください。

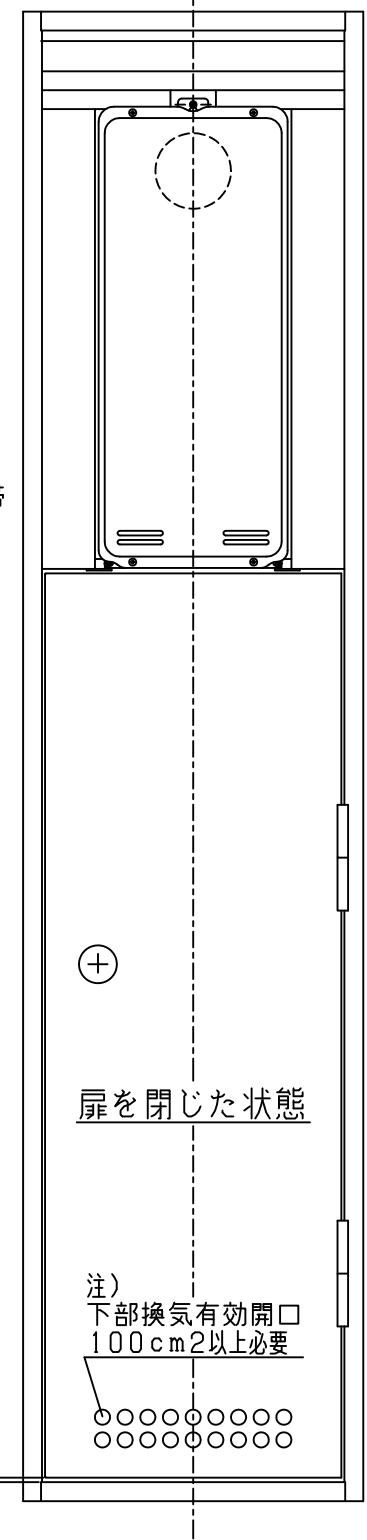

※機器の接続口の位置寸法は、
機器の外形寸法図を参照ください。

注) パイプシャフトの様式や大きさ等については
水道局や消防等関係各所の規制がありますのでご注意ください。

名称	PS標準設置図				
型式	RUF-SA2005AB, RUF-SA2015AB, RUF-SA1615AB RUF-SA1605AB, RUF-SA2005SAB, RUF-SA2015SAB RUF-SA1615SAB, RUF-SA1605SAB				
作成	2018.08	尺度	1:10	サイズ	A3
㊿ 株式会社					