


(単位:mm)

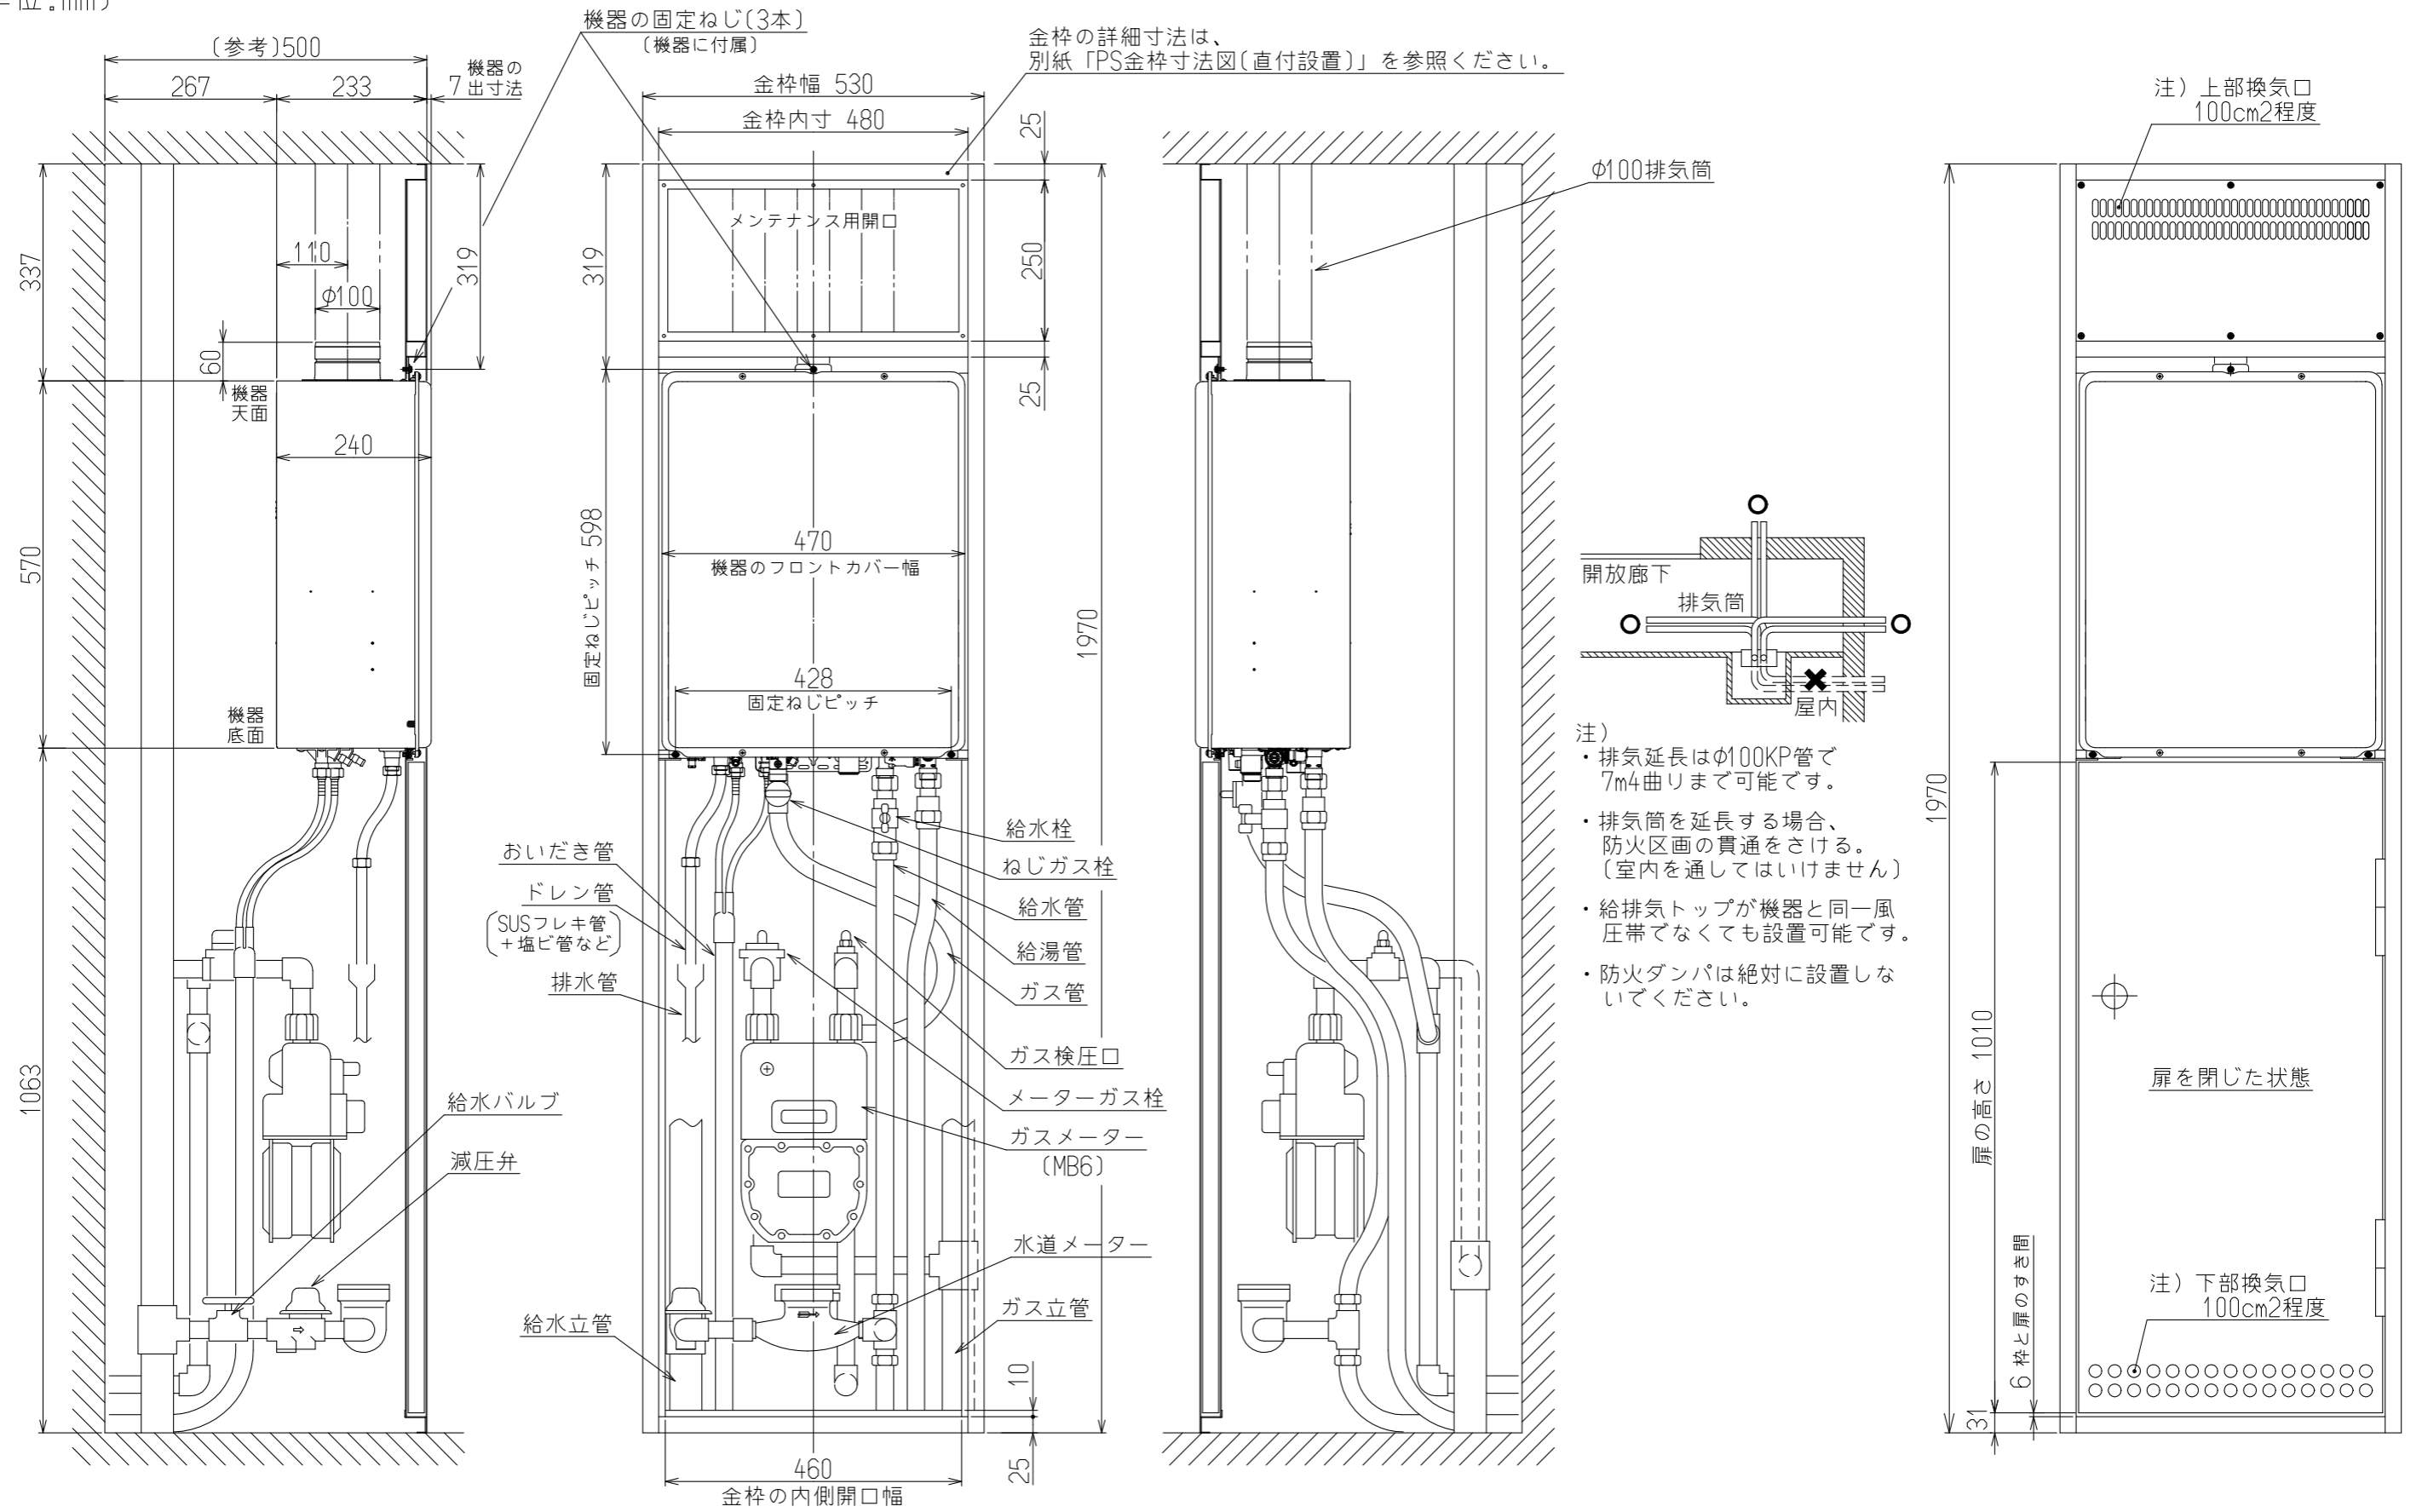

※機器の接続口の位置や口径は、機器の外形寸法図を参照ください。

注) この機器は燃焼中にドレン水が発生するため、必ず、ドレン管の工事を行ってください。ただし、各地域の下水道の管轄部署の基準に従ってください。

注) パイプシャフトの様式や大きさ等については、水道局や消防等、関係各所規制がありますのでご注意ください。

名称	PS標準設置図			
型式	RUF-E2406AF RUF-E2406SAF	RUF-E2006AF RUF-E2006SAF RUF-E2016AF RUF-E2016SAF	RUF-E1606AF RUF-E1606SAF RUF-E1616AF RUF-E1616SAF	RUF-UE2406AF
作成	2022.08	尺度	1:10	サイズ A3
<b>リンナイ株式会社</b>				