


(単位:mm)

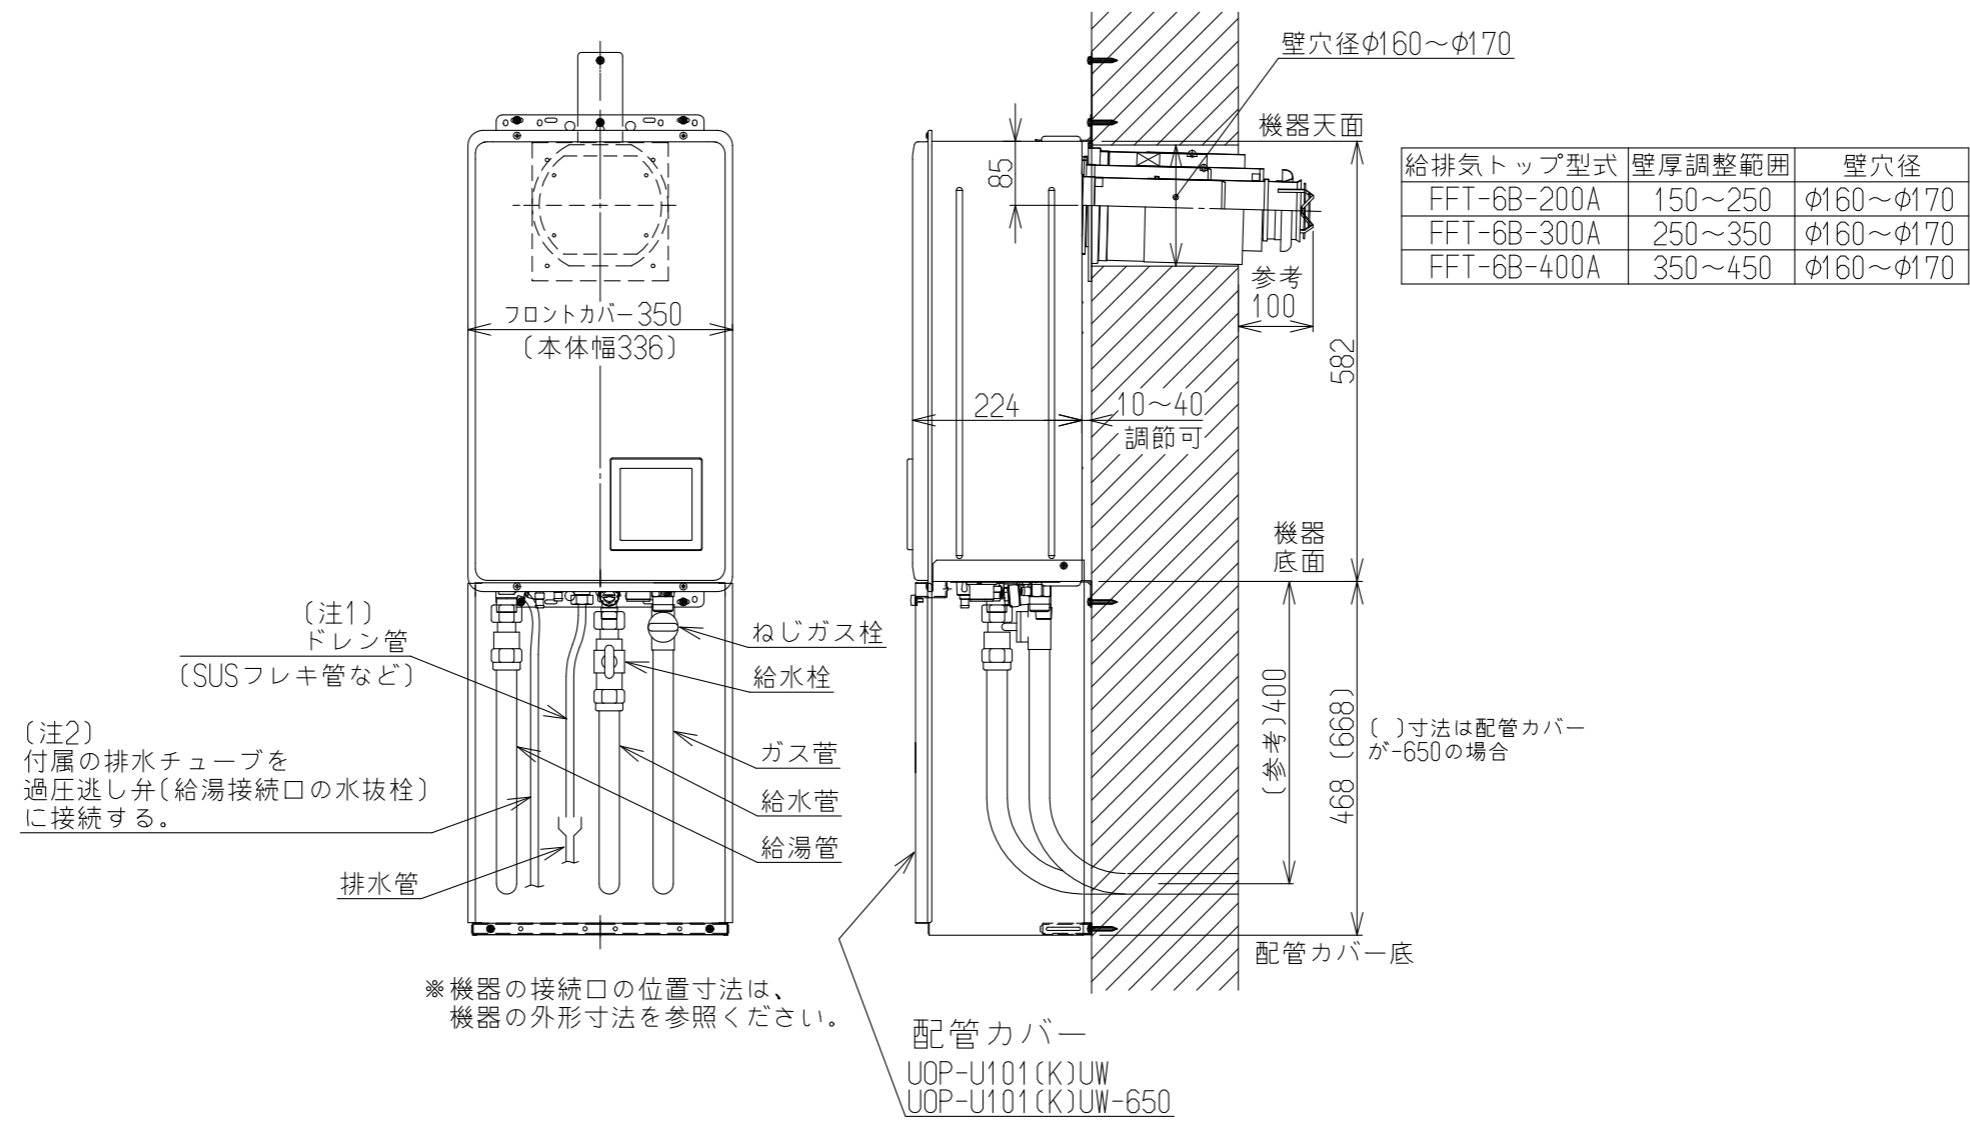

- (注1) ドレン管(接続R1/2)の工事について
この機器は潜熱回収型高効率製品のため、燃焼時にドレン水が排出されます。ドレン管(現地調達)は必ず排水口まで導いて、先端は必ず排気開放されるようにしてください。下水道法に基づき施工してください。
- (注2) 機器に異常があった場合、過圧逃し弁(給湯接続口の水抜栓)から水蒸気が出ることがあります。過圧逃し弁には必ず付属の排水チューブを接続し、チューブの先端から水蒸気が出ても影響のない場所に導いてください。

名称	屋内標準設置図(給排気 直出し)			
型式	RUX-E2000FFB(A)	RUX-E1600FFB(A)	RUX-E2010FFB(A)	RUX-E1610FFB(A)
作成	2022.06	尺度 1:10	サイズ A3	リンナイ株式会社