（単位：mm）

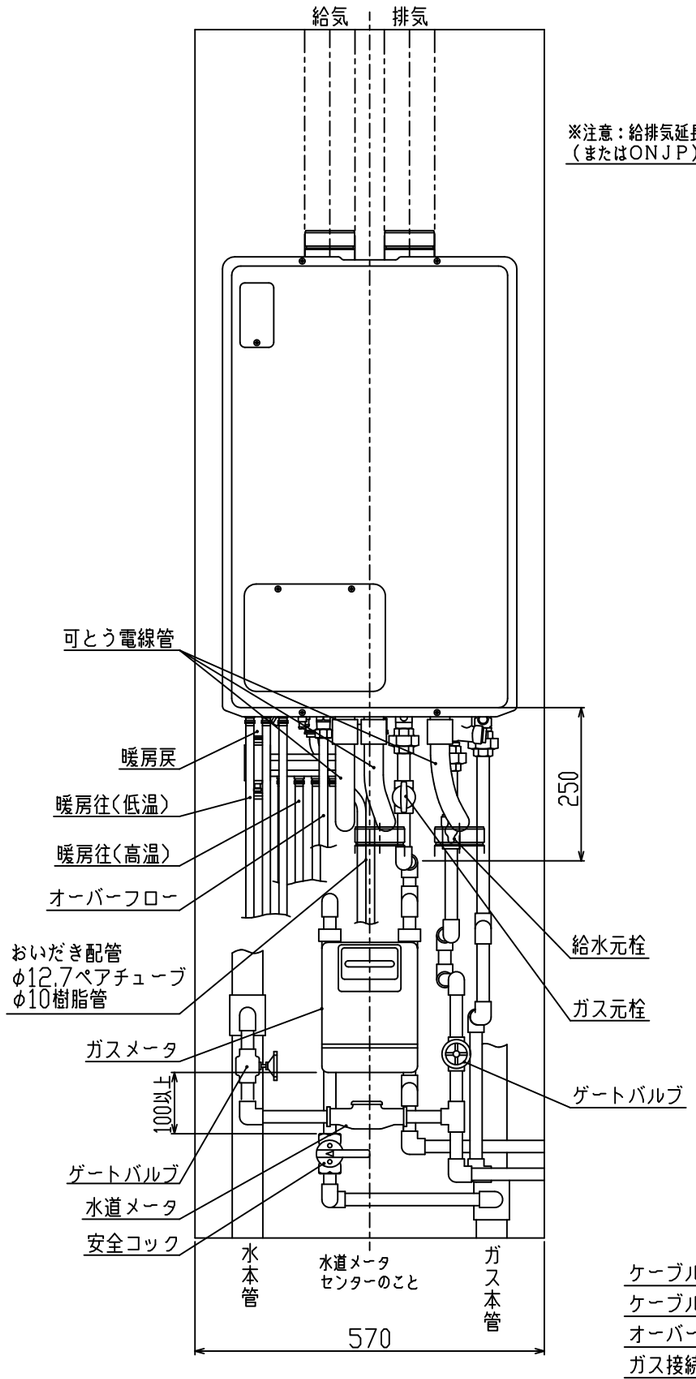

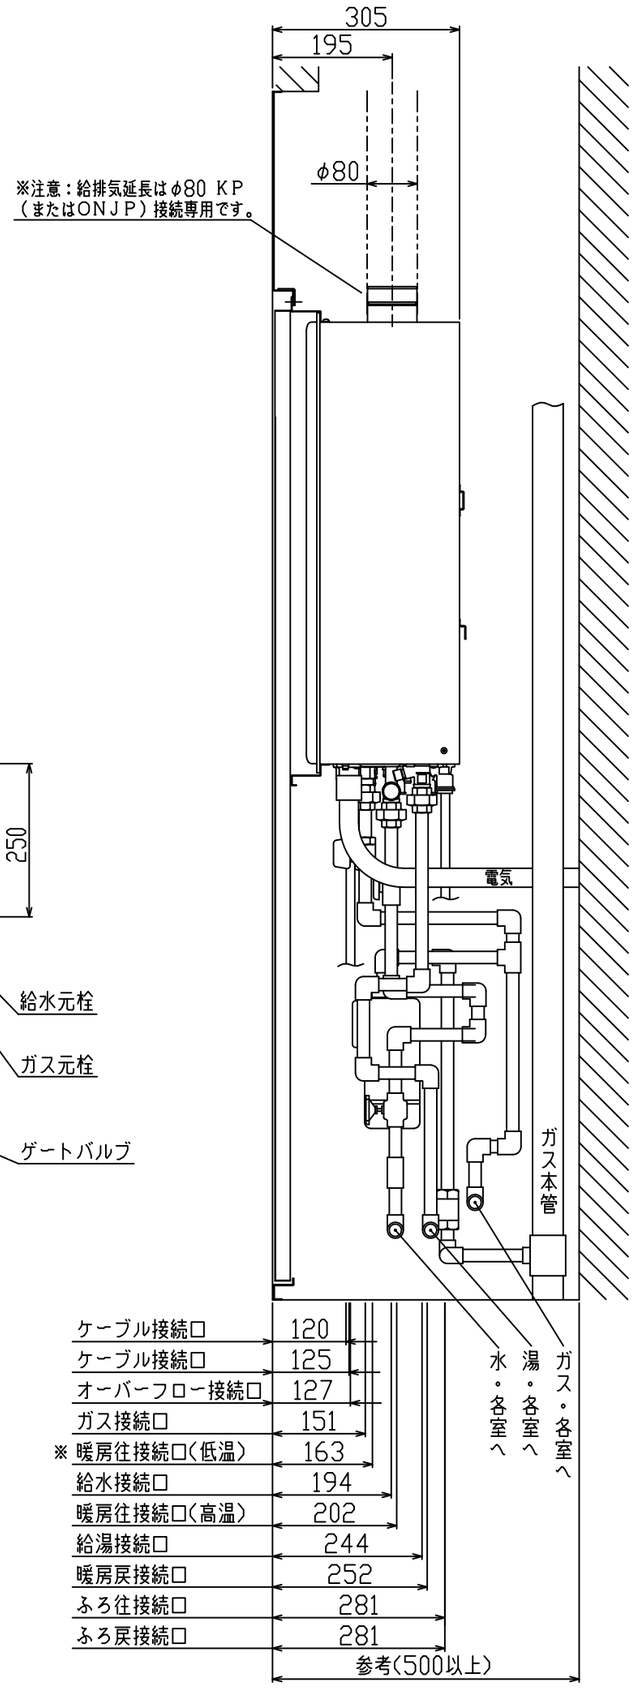

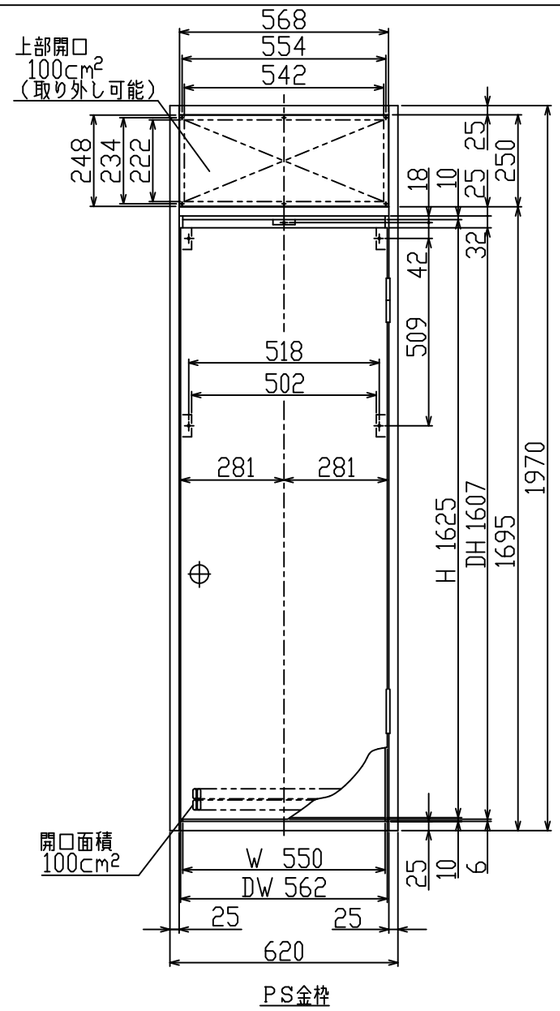

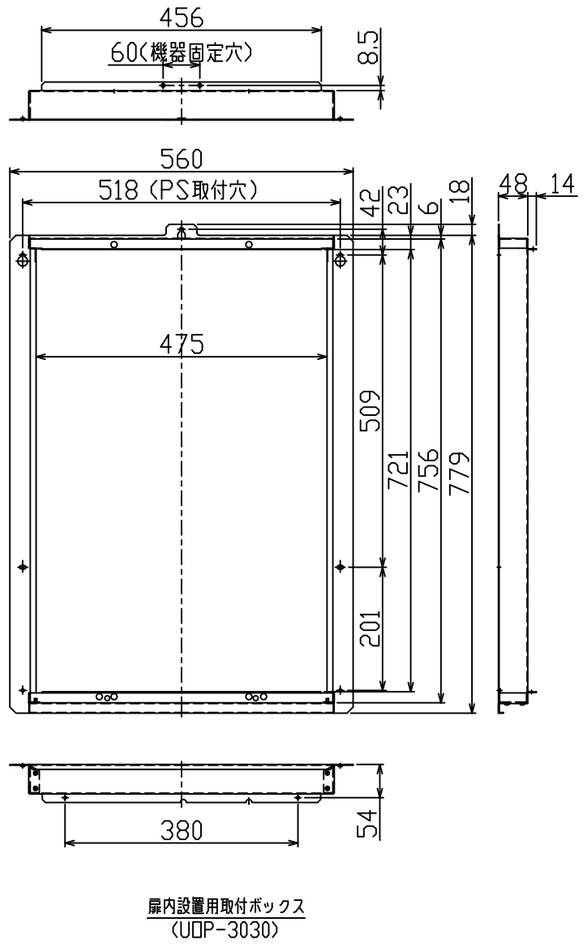

※給排気延長はφ80ＫＰ部材にて7m4曲りまで可能です。
排気トップと給気トップは同一風圧帯に設置してください。

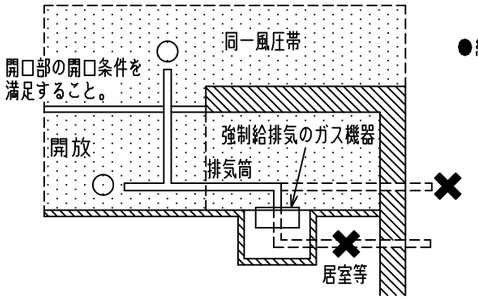

●給排気管を延長する場合
・防火区画の貫通をさけて，給排気管の経路を決定してください。
・防火ダンパは絶対に設置しないでください。

注）パイプシャフトの様式や大きさ等については
水道局や消防等関係各所の規制がありますのでご注意ください。

注）※は2温度タイプのみです。
1温度タイプにはありません。

※は2-3タイプの寸法です。
2-1タイプは152になります。

名称	ＰＳ扉内標準設置図						
型式	RUFH-A1610AF,AF2-1,AF2-3 RUFH-A1610SAF,SAF2-3						
作成	2017．9	尺度	1:10	サイズ	A3	リンナイ株式会社	

A01