


記号	変更履歴	技連番号	年月日	担当
△				

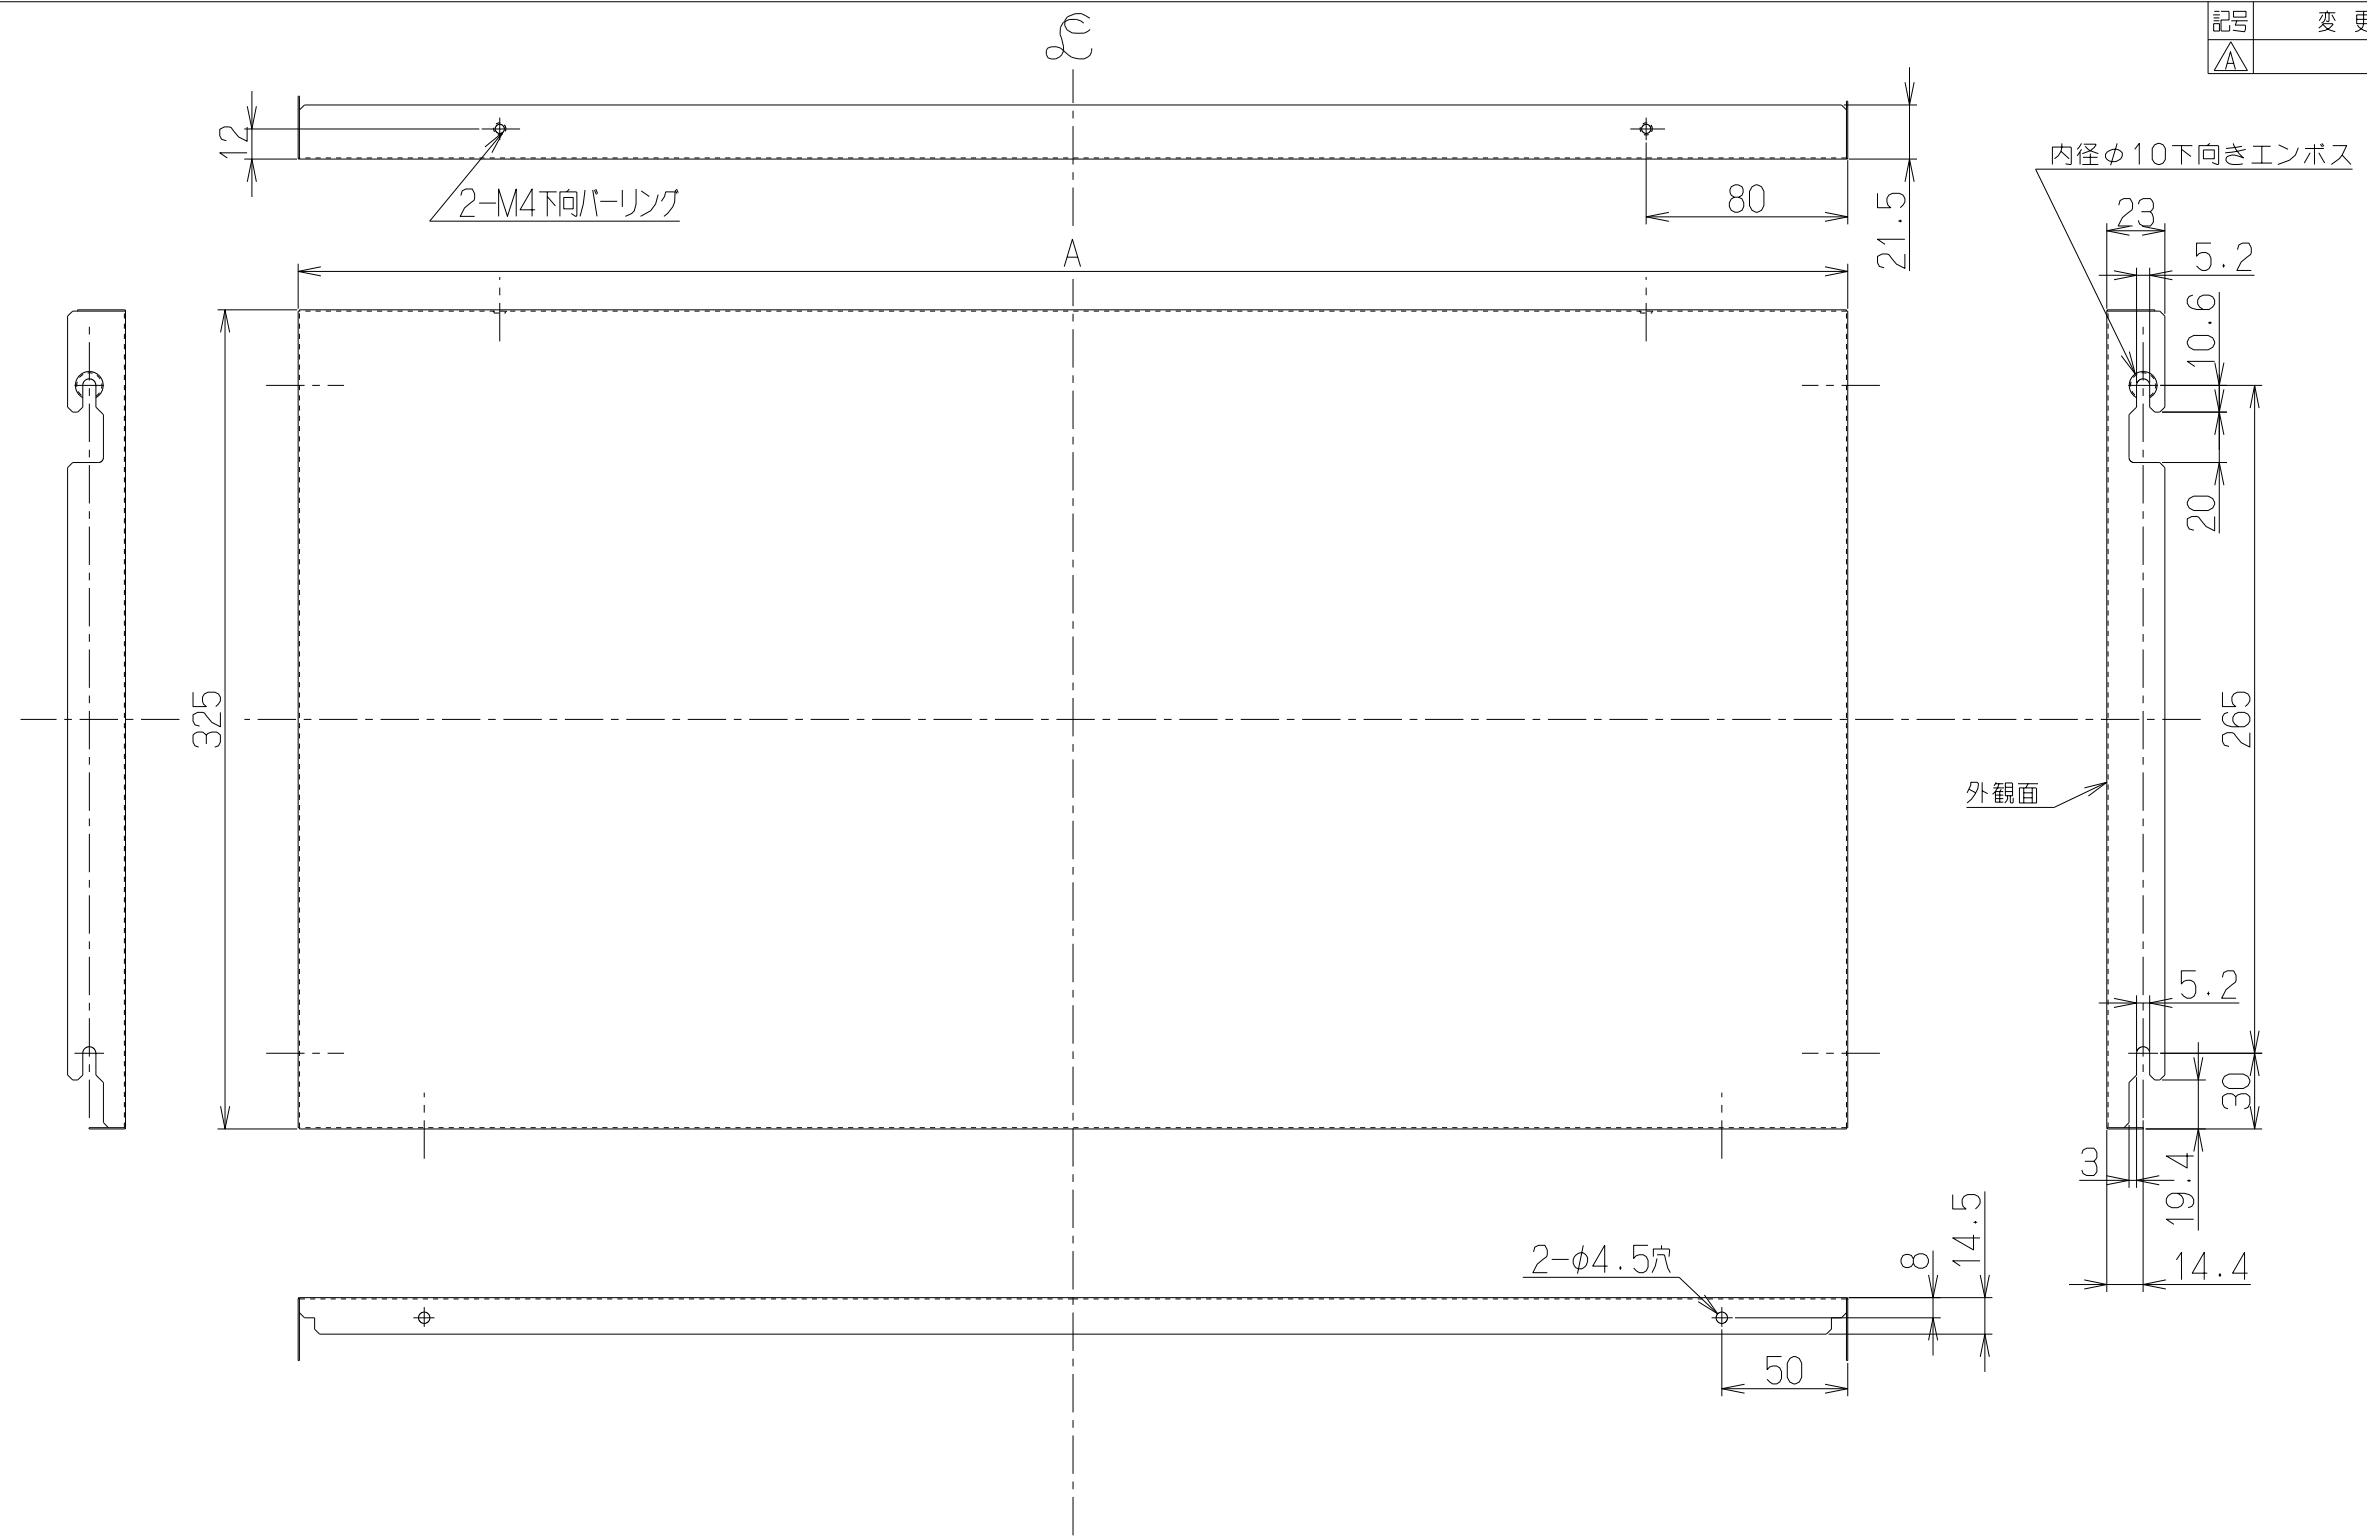

付 属 品	
木ねじ(φ4.1×32).....	1本
+トラスねじ(M4×10).....	2本
段付きねじ(M4×10).....	1本

665	SPBL665-A325S	109SR4ZA	ステンレス ヘアライン仕上	-
	SPBL665-A325SV	109SR4AC	MDシルバー	-
	SPBL665-A325BK	109SR4SW	ブラック(ブラックFJ)	-
	SPBL665-A325W	109SR4XP	ホワイト(C-202)	-
565	SPBL565-A325S	109SR3ZA	ステンレス ヘアライン仕上	-
	SPBL565-A325SV	109SR3AC	MDシルバー	-
	SPBL565-A325BK	109SR3SW	ブラック(ブラックFJ)	-
	SPBL565-A325W	109SR3XP	ホワイト(C-202)	-
A寸法	型 名	製品コード	色 調	区分No.
	作成 更新	2021/ 6/21 ****/**/**	型 名 番 号 図 名	SPBL565/665-A325 オリジナル 別売 同時給排用横幕板 1091851 製品姿図
	尺 度	1/10	三角法	変更履歴

注) 1. 本図はAに対称である。