

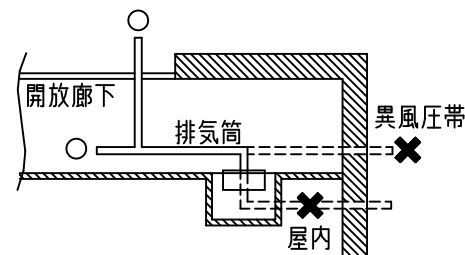
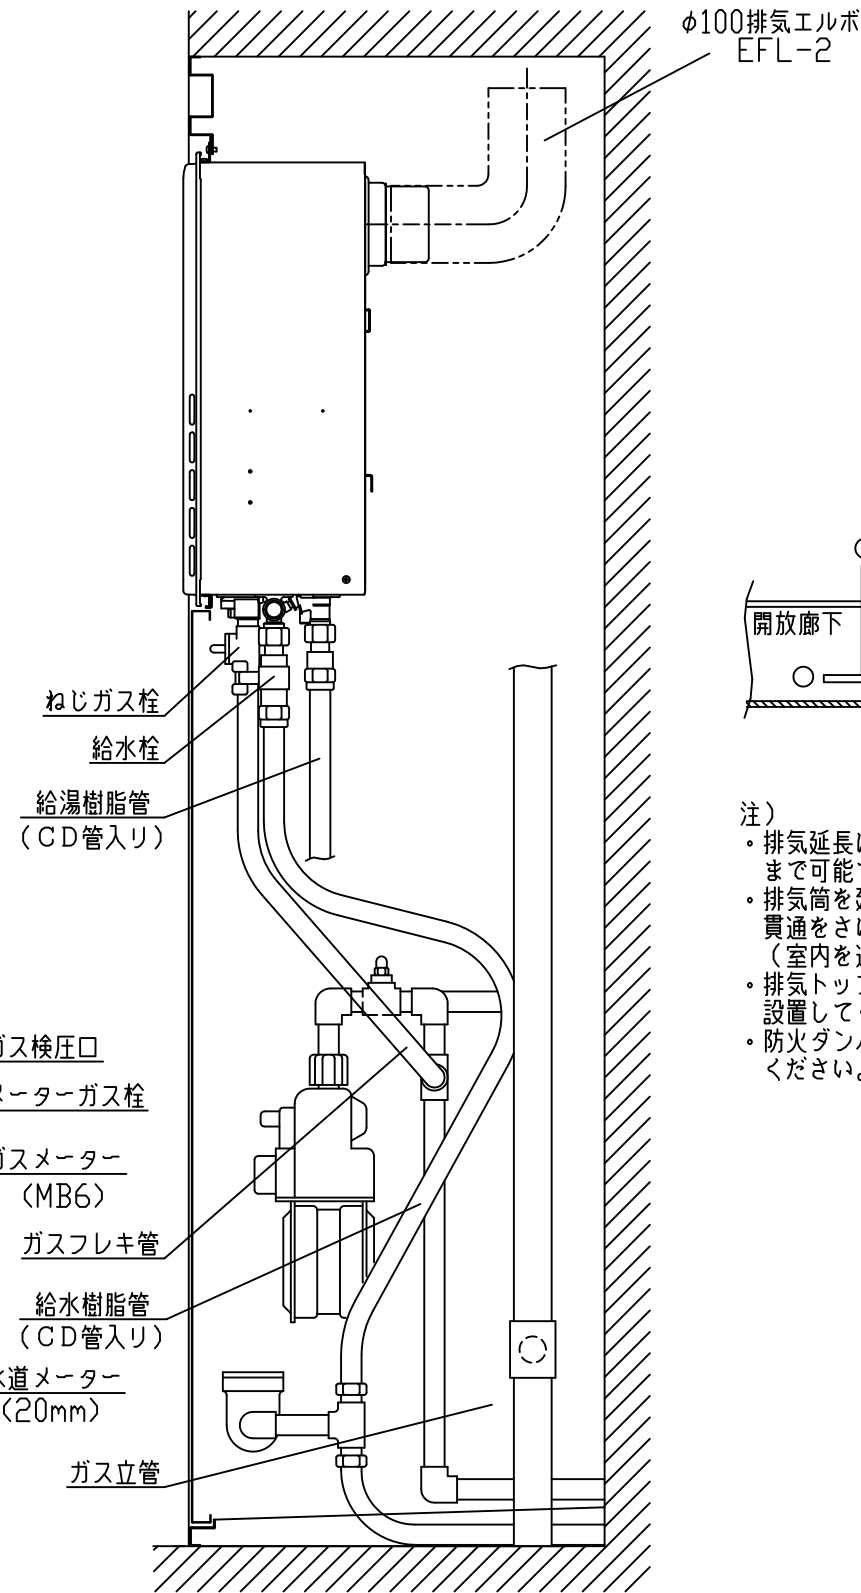
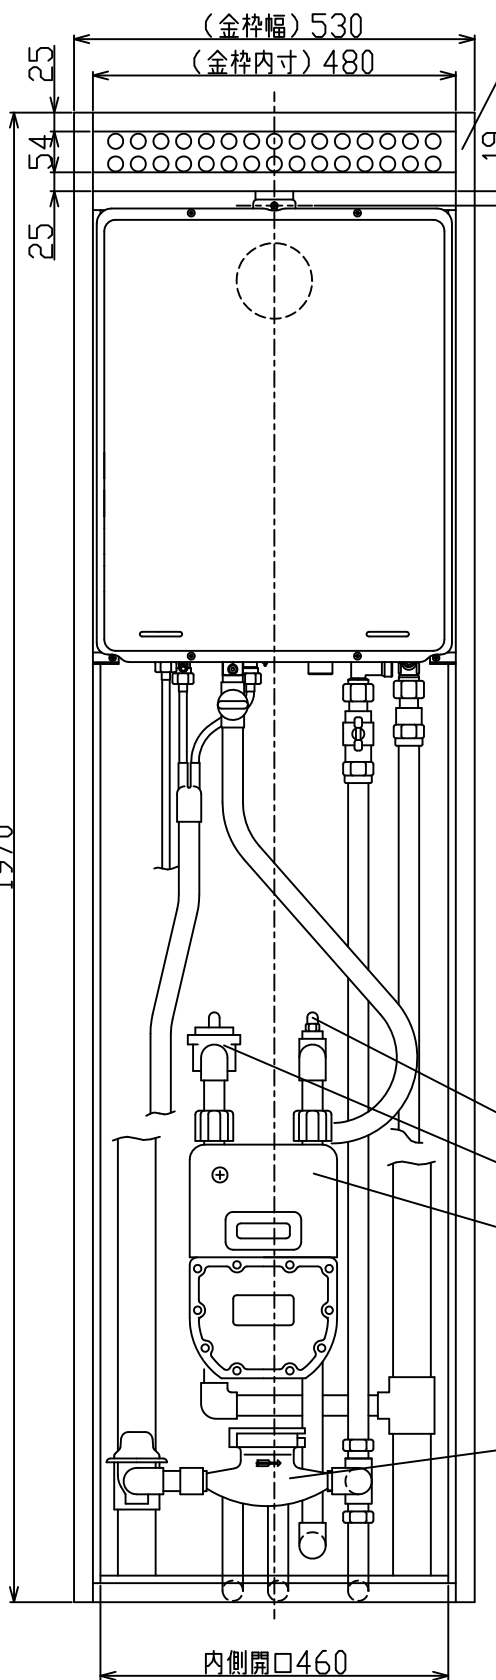


(単位: mm)

※金枠の詳細寸法は、
別紙「PS金枠寸法図(直付設置)開口100cm²」
または「PS金枠寸法図(直付設置)開口500cm²」
を参照ください。

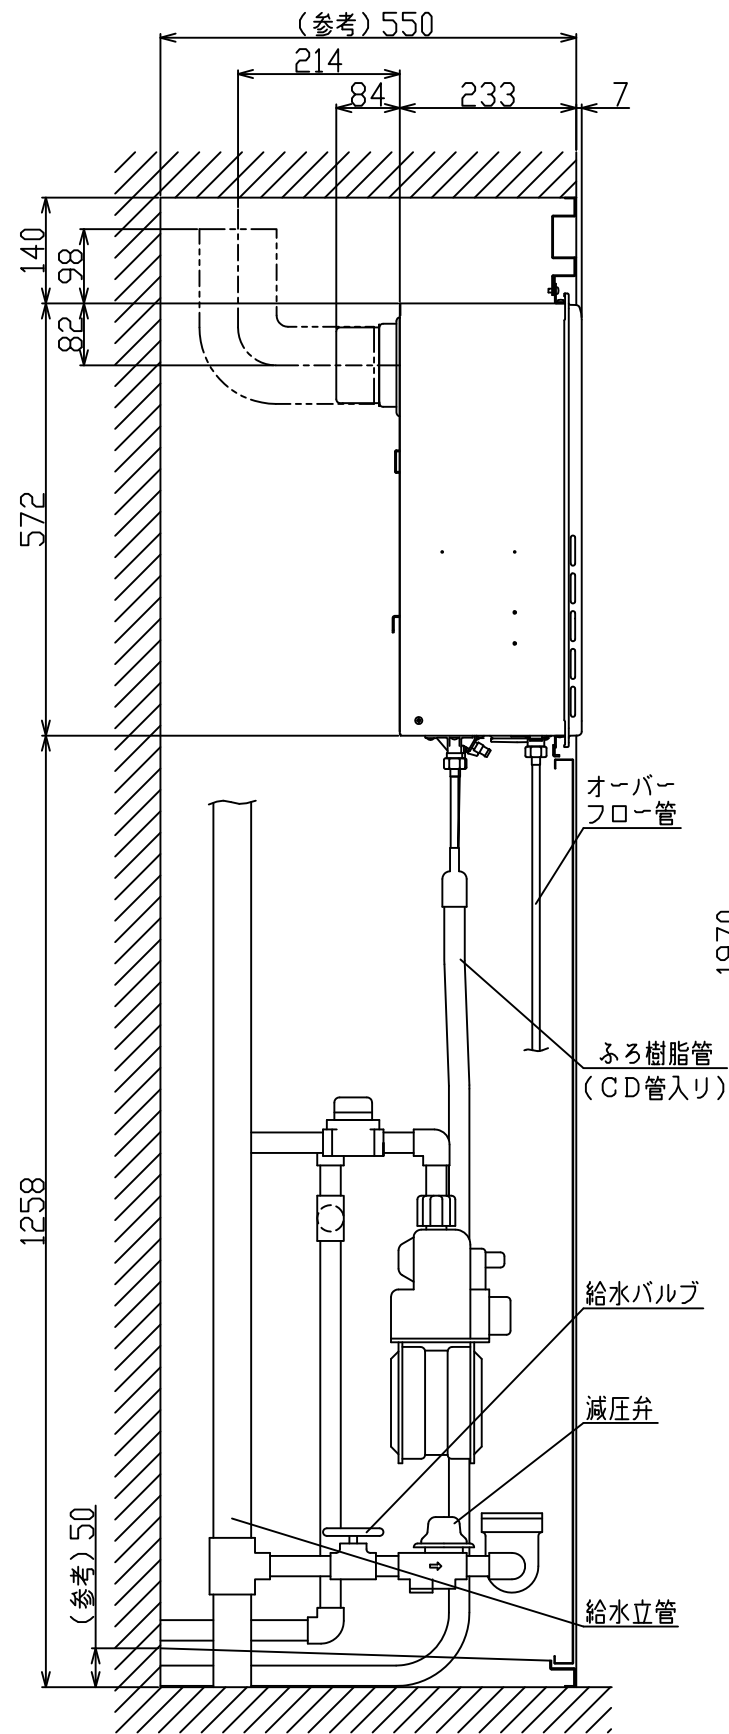

- 注)
- ・排気延長はφ100で7m4曲りまで可能です。
 - ・排気筒を延長する場合、防火区画の貫通をさける。(室内を通してはいけません。)
 - ・排気トップは、機器と同一風圧帯に設置してください。
 - ・防火ダンパは絶対に設置しないでください。

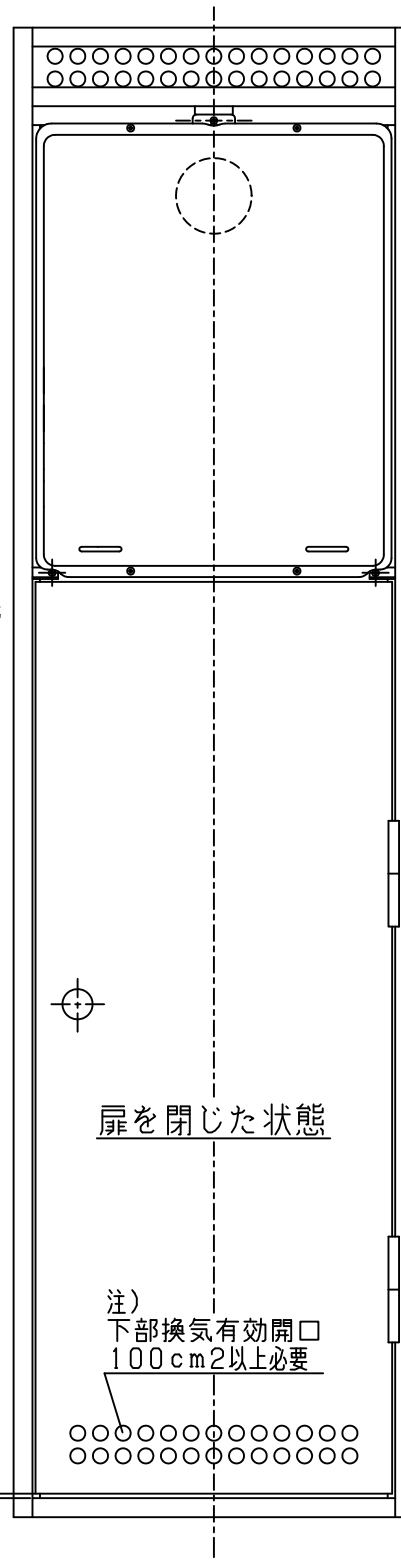

※機器の接続口の位置寸法は、
機器の外形寸法図を参照ください。

注) パイプシャフトの様式や大きさ等については
水道局や消防等関係各所の規制がありますのでご注意ください。

名称	PS標準設置図		
型式	RUF-A2405AB(B) RUF-A2405SAB(B)	RUF-A2005AB(B) RUF-A2005SAB(B) RUF-A2015AB(B) RUF-A2015SAB(B)	RUF-A1615AB(B) RUF-A1615SAB(B) RUF-A1605AB(B) RUF-A1605SAB(B)
作成	2018.09	尺度 1:10	サイズ A3

リオン株式会社