
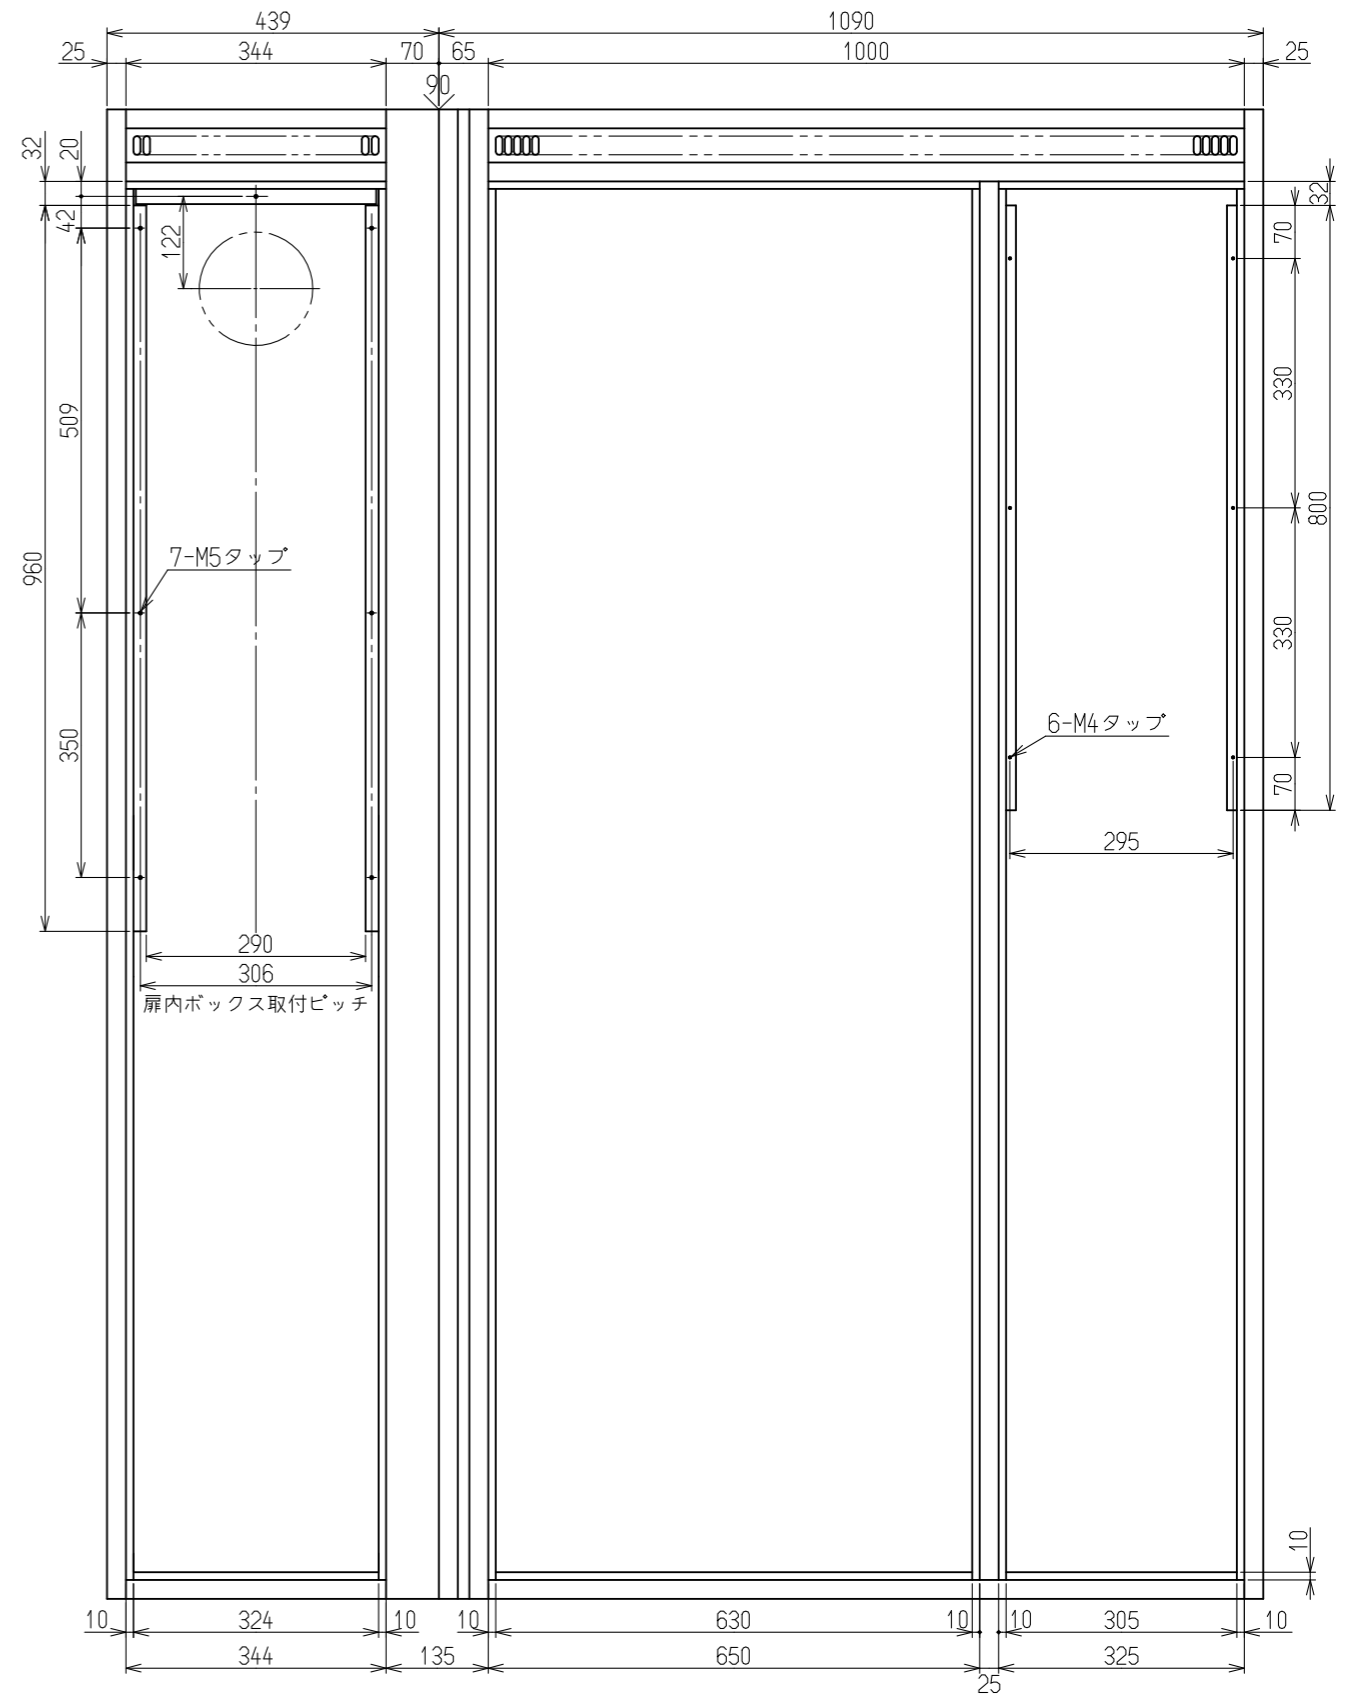


(単位：mm)

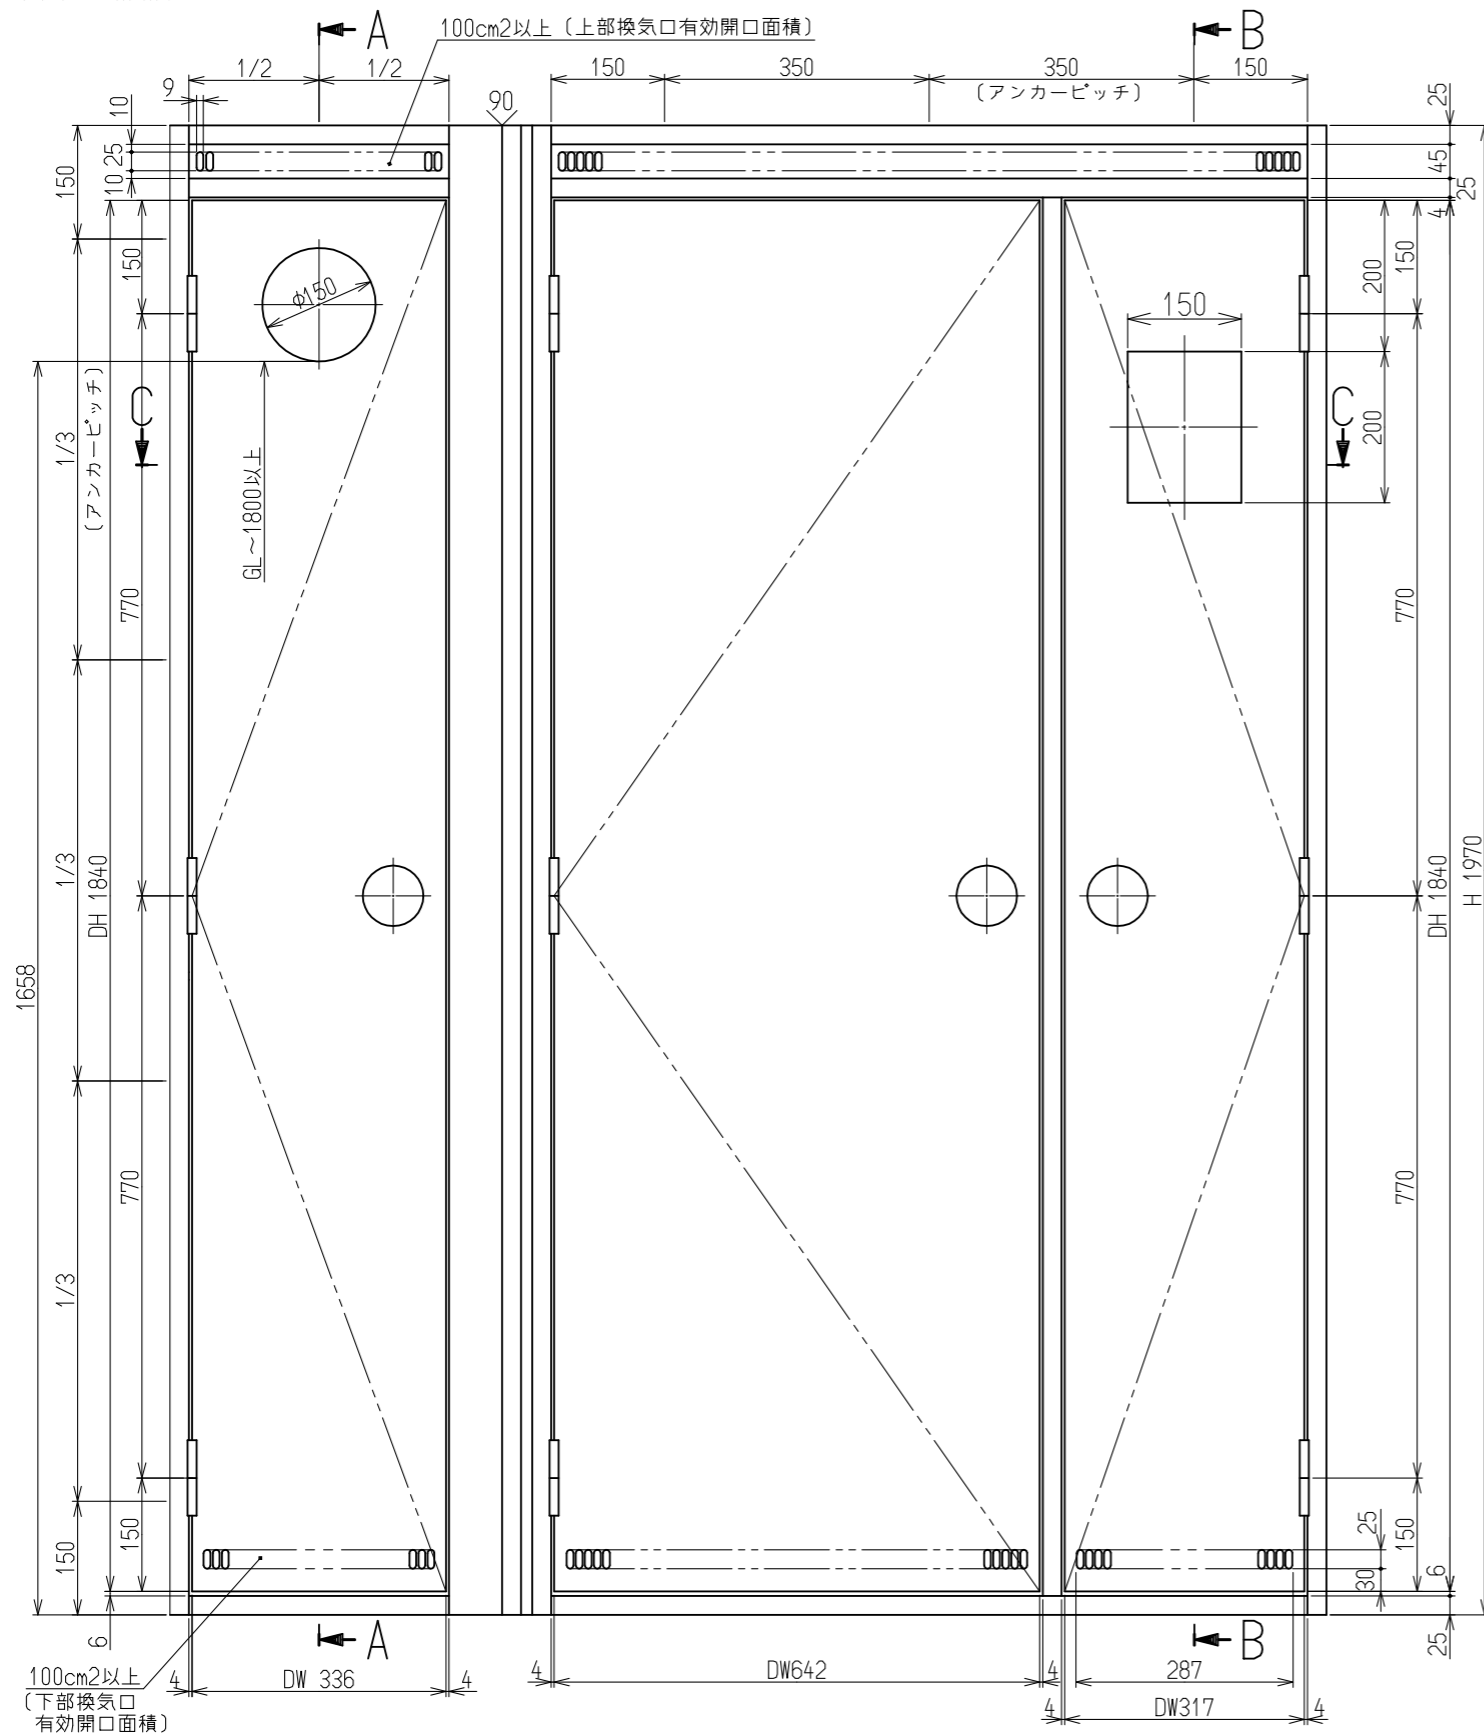

注) 本図(1/2ページ)と2/2ページの図を合わせて確認ください

名称	PS金枠寸法図(扉内設置 L型タイプ)1/2ページ			
型式	RUFH-SA2400AT2-6 RUFH-SA2400SAT2-6			
作成	2018.10.01	尺度	1:10	サイズ A3 リンナイ 株式会社