


(単位：mm)

屋外据置設置

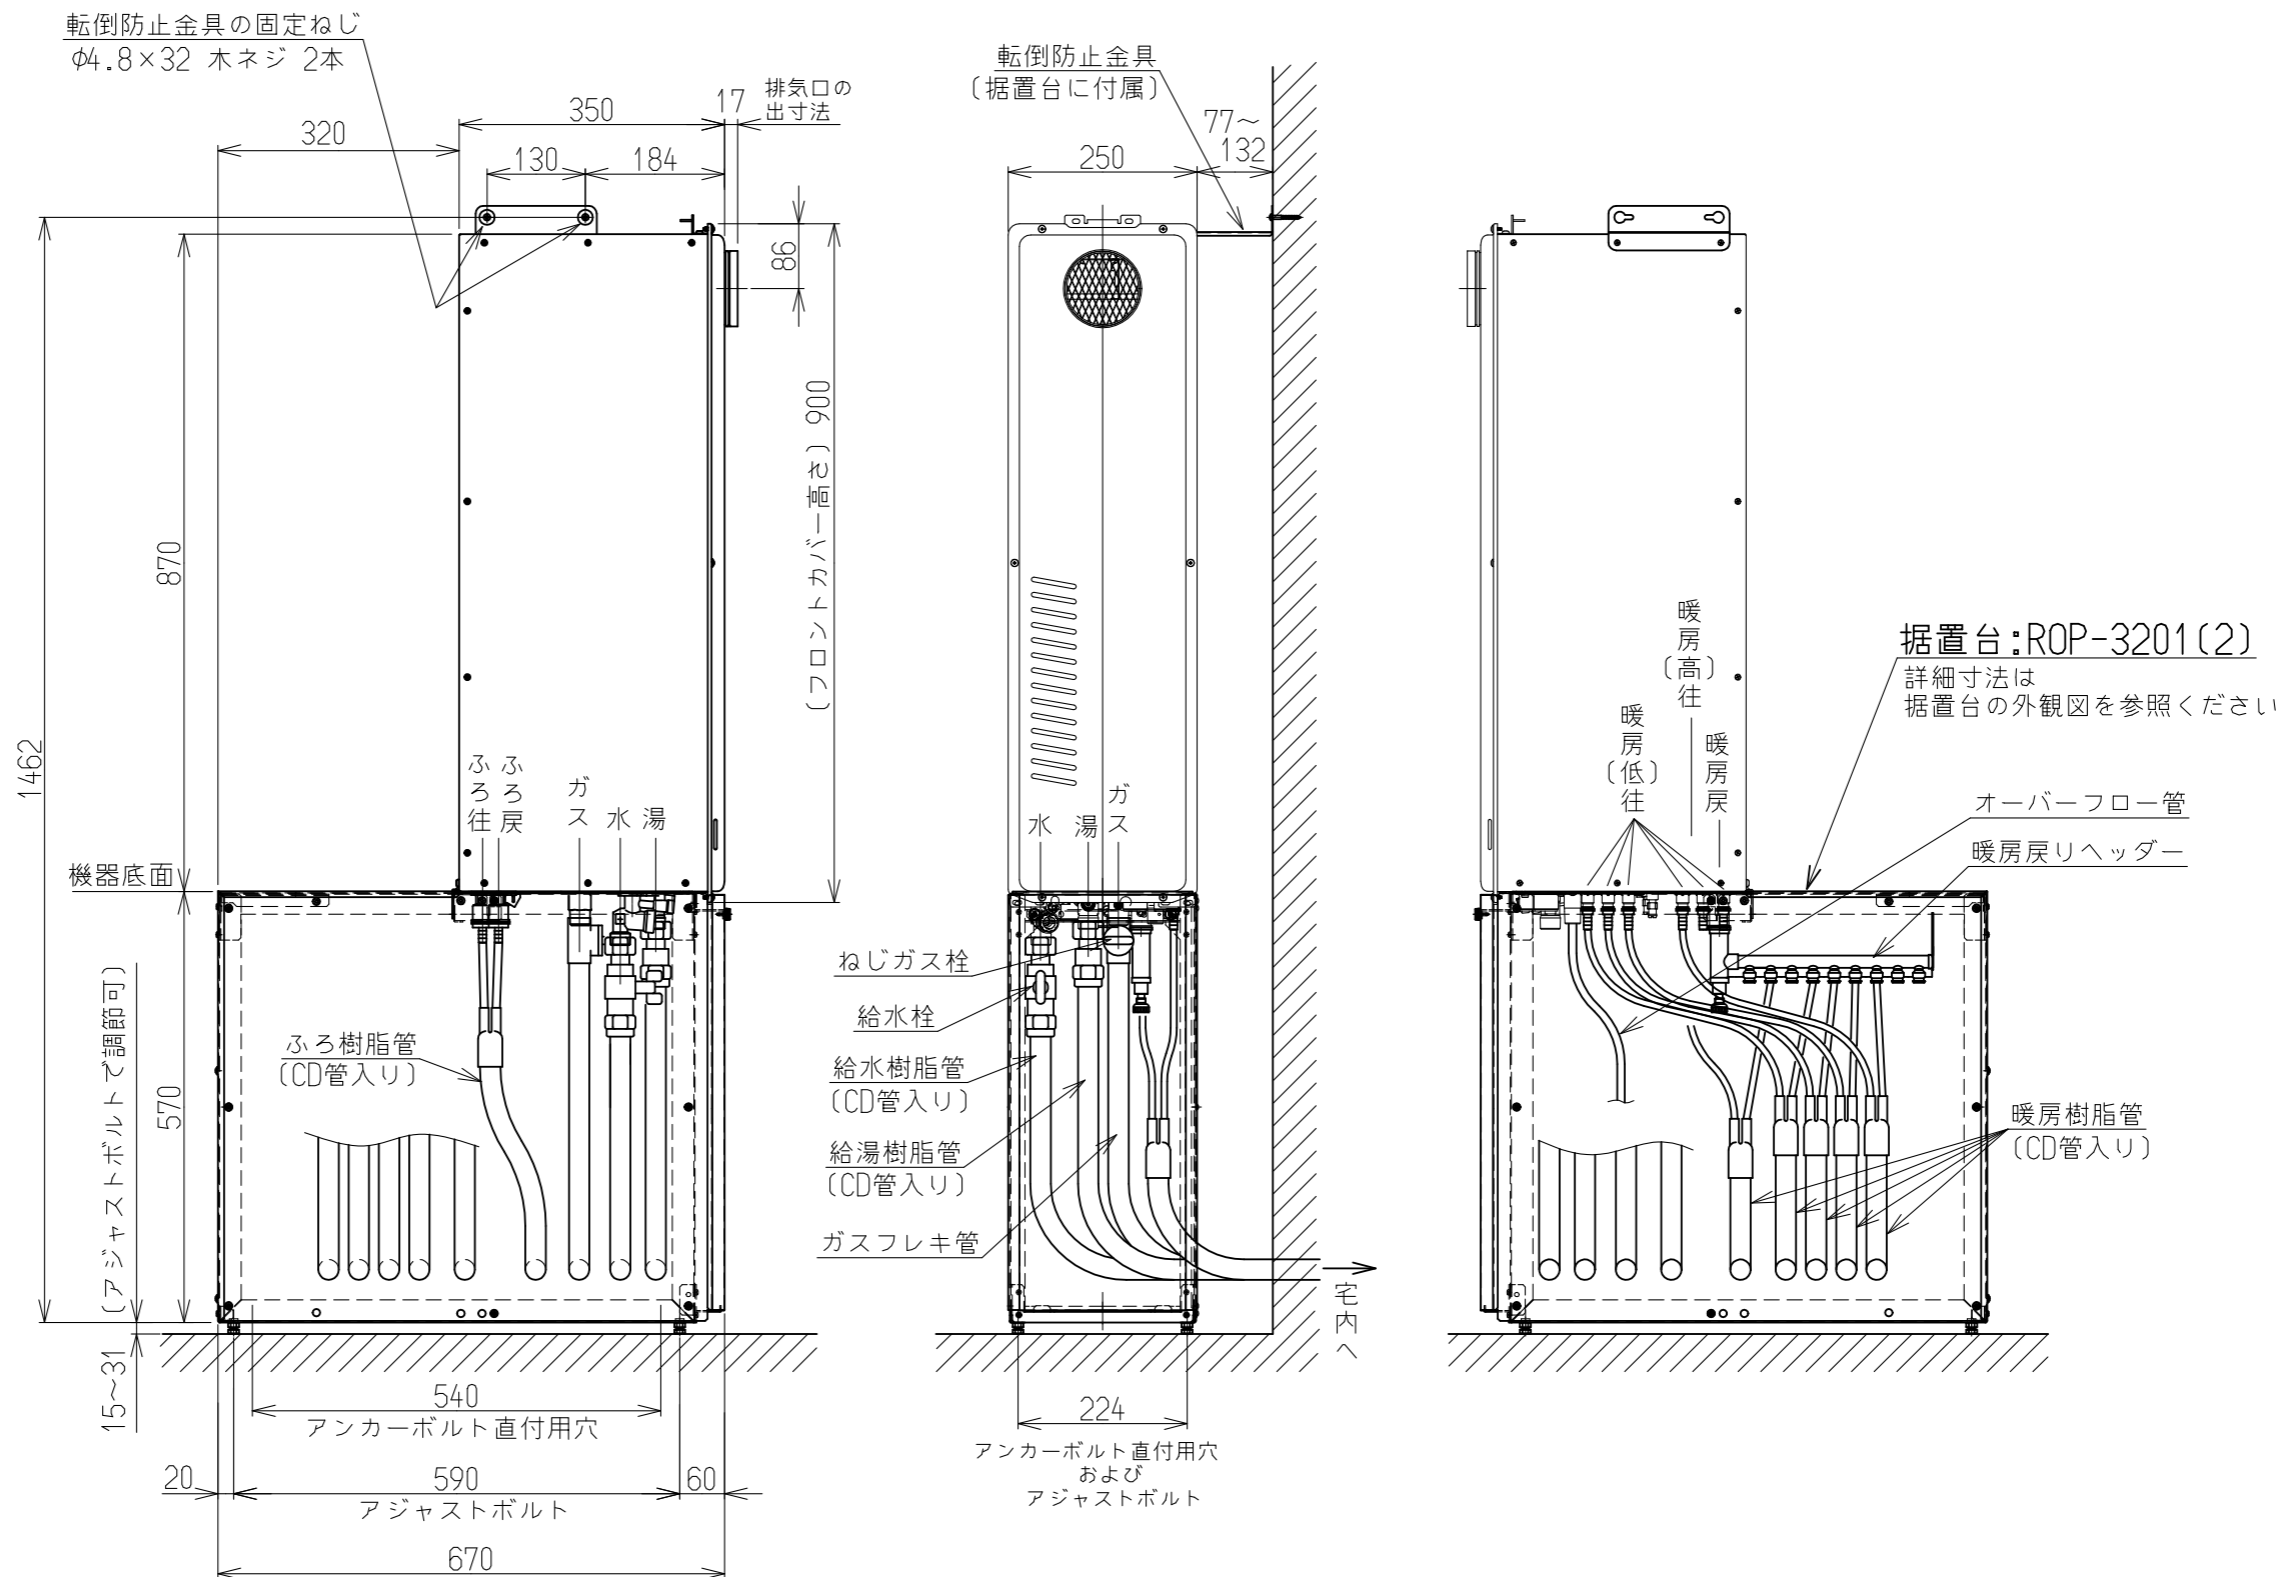

※機器の接続口の位置寸法は
機器の外形寸法図を参照ください

名称	屋外標準設置図			
型式	RUFH-SA2400AW2-6 RUFH-SA2400SAW2-6			
作成	2018.09.25	尺度	1:10	サイズ A3 リンナイ 株式会社