（単位：mm）

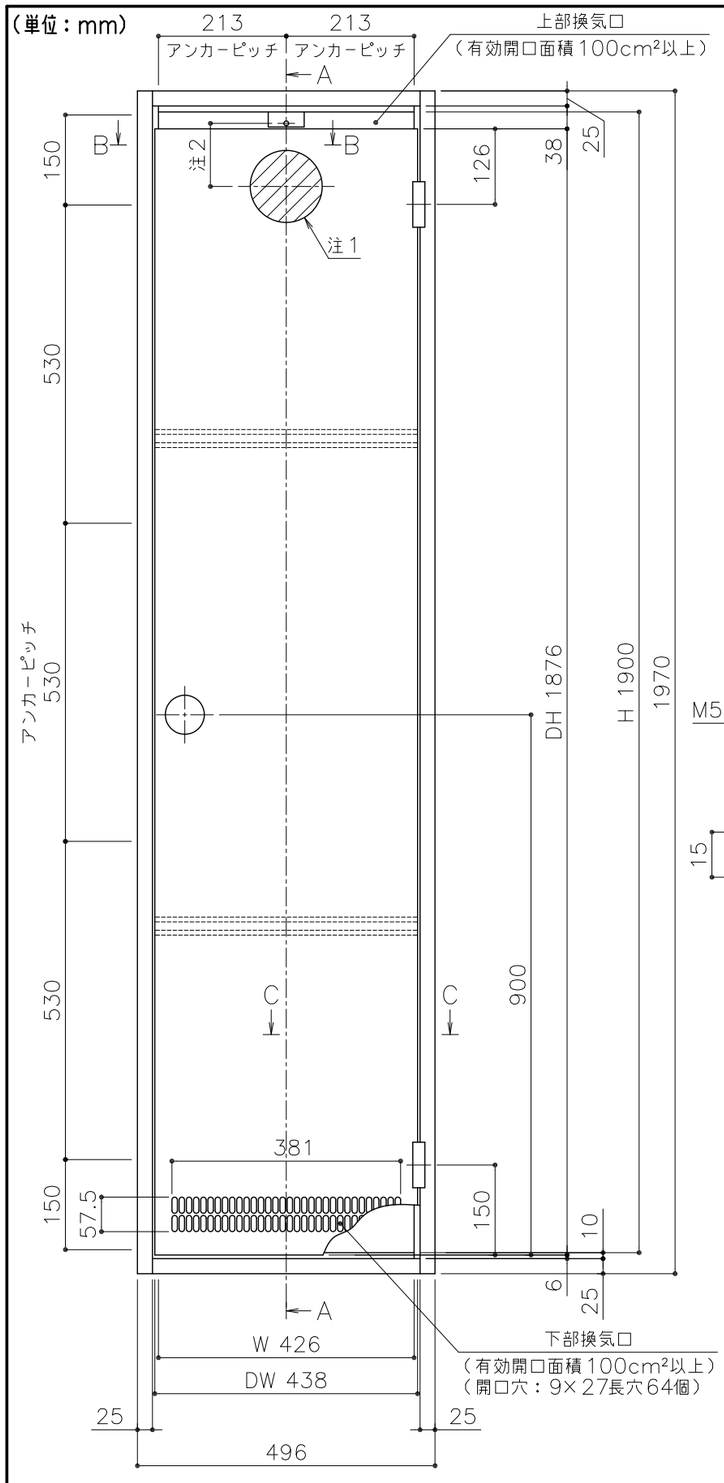

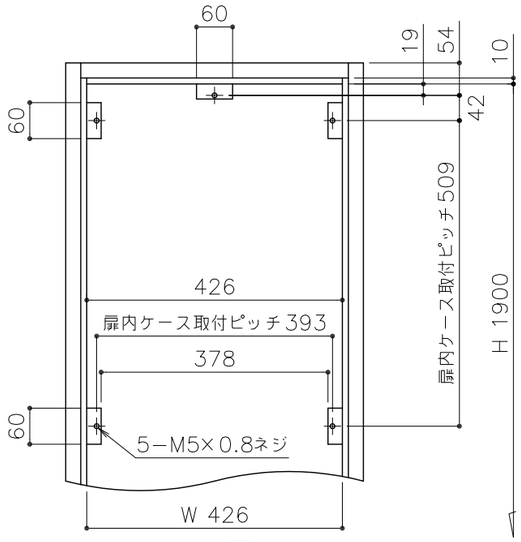

扉を外した図（外から見る）

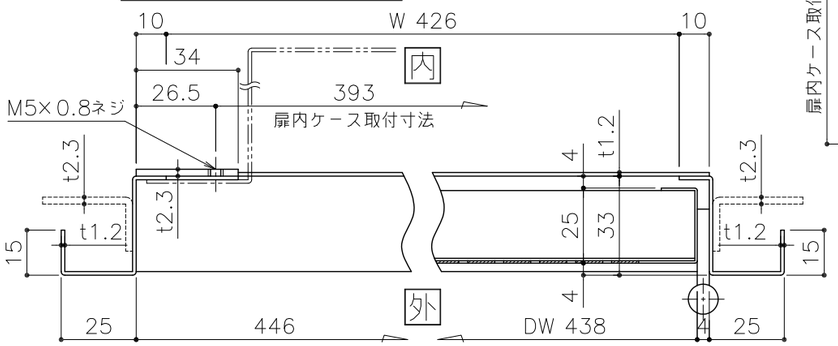

断面B−B　　断面C−C

■扉内ケースTC−15

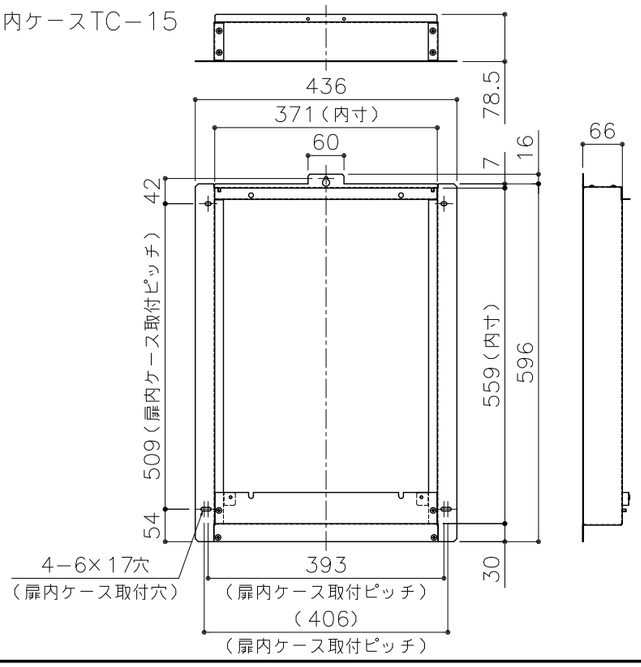

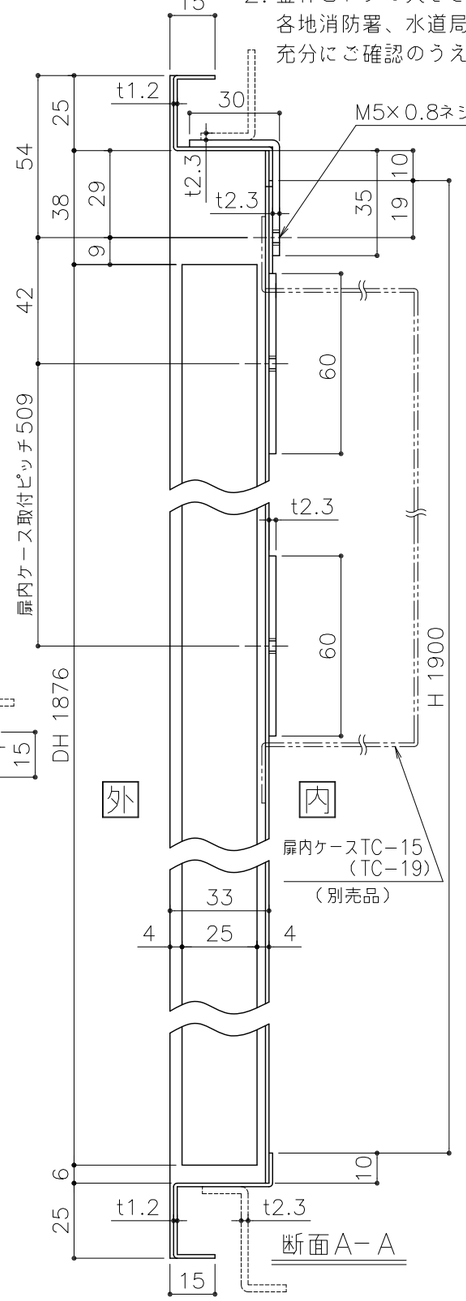

断面A−A

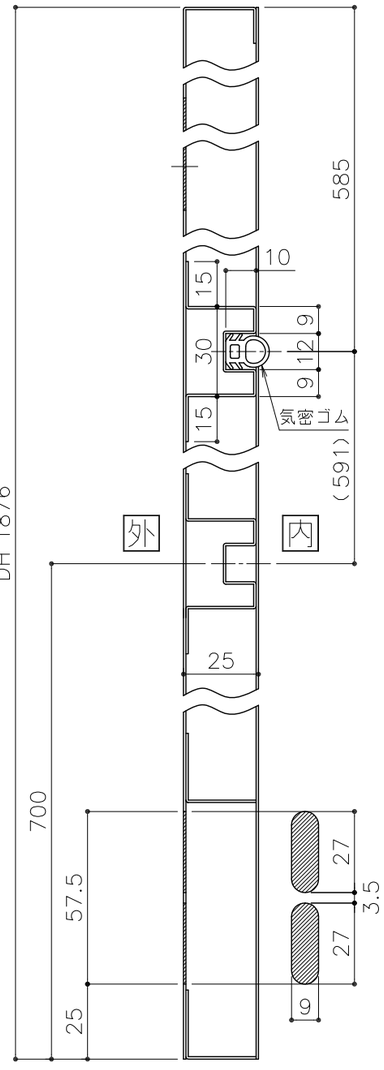

ドア断面図

（注意事項）
1. 本図はパイプシャフト金枠及びドアの参考図です。
2. 金枠とドアの大きさ及び非防爆性等については、各自治体、各地消防署、水道局等の規制を受けることがありますので、充分にご確認のうえ寸法及び仕様を決定してください。

注1：前方排気の排気筒径φ100の場合はφ160穴、φ80の場合はφ120穴、φ60の場合はφ80穴です。
後方排気の場合はφ120開口率70%以上（有効開口面積79cm² 以上）で、位置は決まっていません。
ドア上部であれば可。
注2：機器のPS扉内設置相関図参照。

納入仕様図	図名	金枠取付ピッチ 544×645 扉内設置形（前方・後方排気） 金枠参考図				
	尺度	—	原紙サイズ	A3	図番	WN-01-0273
	作成	2001. 7. 2	調整	J	2018.12.10	株式会社ノーリツ