



SHO-30TUSL  
 トールユニット上台

SHO-30FTL  
 トールユニット下台

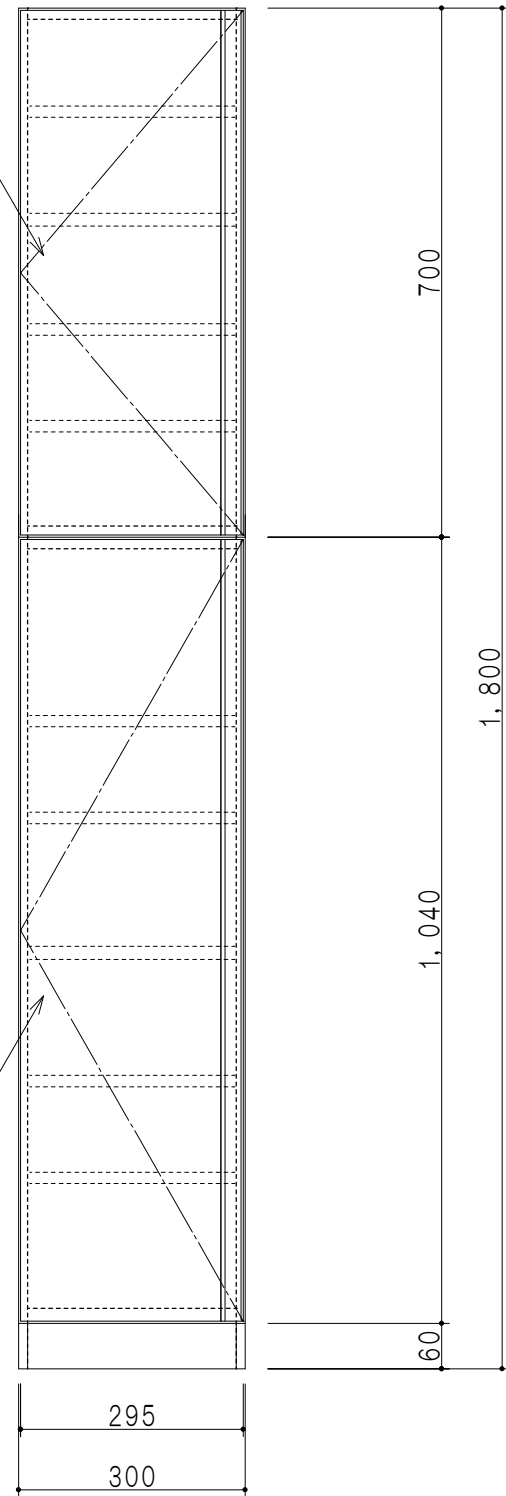

立面図

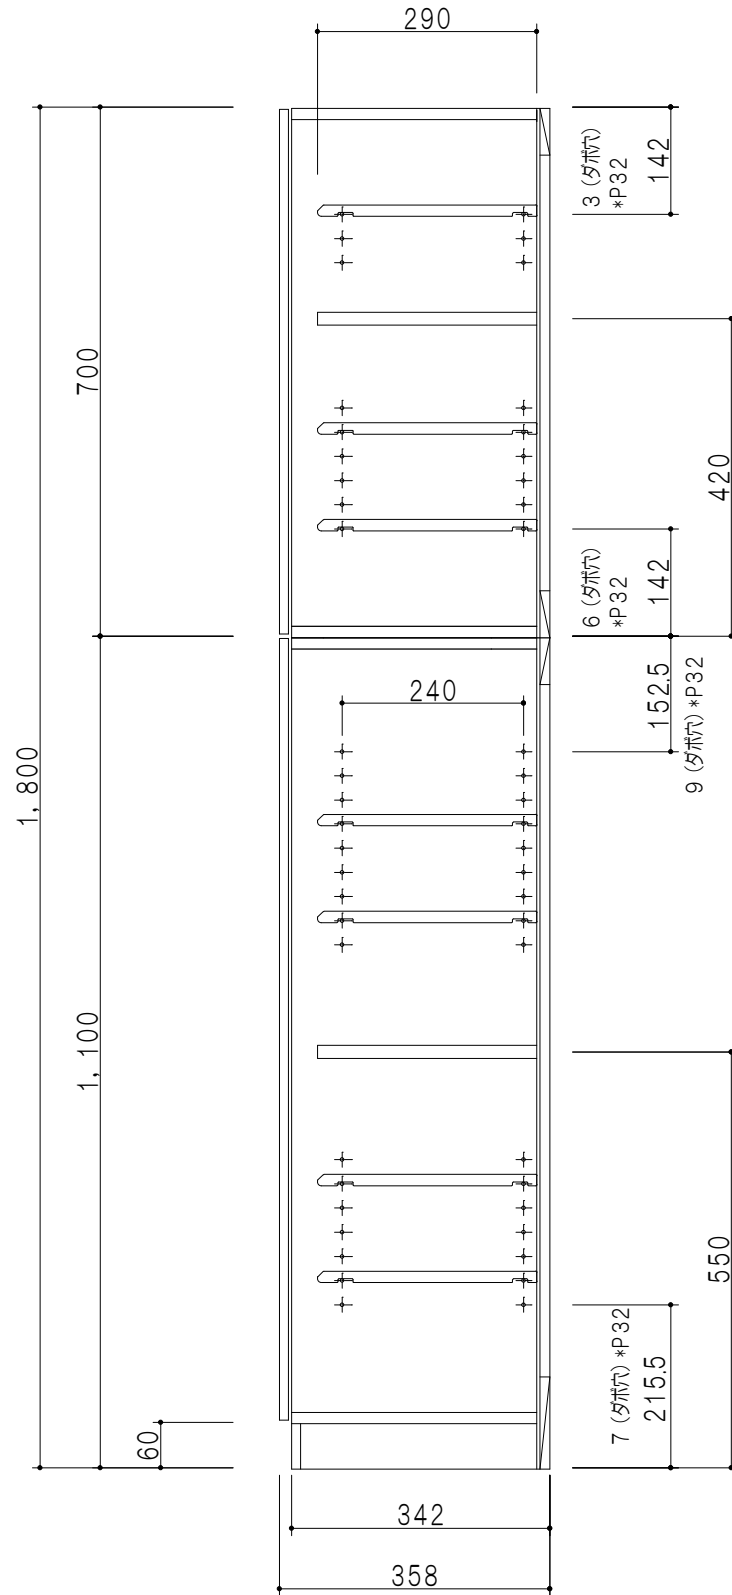

断面図

仕様	
天板・地板	片面化粧パーティクルボード 15t
扉	両面化粧パーティクルボード 12t
側板	両面化粧パーティクルボード 12t
台輪	メラミン化粧パーティクルボード 15t
背板	カラーMDF・落し込み
下台 中仕切	両面フラッシュ カラーMDF 20t
棚板	樹脂製棚板 t15 7枚 可動式
丁番	ワンタッチスライド式丁番
把手	アルミー文字把手

扉色	
SW	ホワイト
LG	木目
UW	ウルトラホワイト (艶有)
WN	ウイザークラウド (艶有)
BS	ブラックストーン
PM	パールグレイ
MD	ダークグレイ

名称  
 玄関収納 トールユニット (下台+上台)

図面名称  
 SHO-30FT (左)+SHO-30TUS (左)



SCALE  
 1/10

DATA  
 2023.05.01

CHECKED  
 DRAWING  
 T. K

SHEET NO.