


立面図

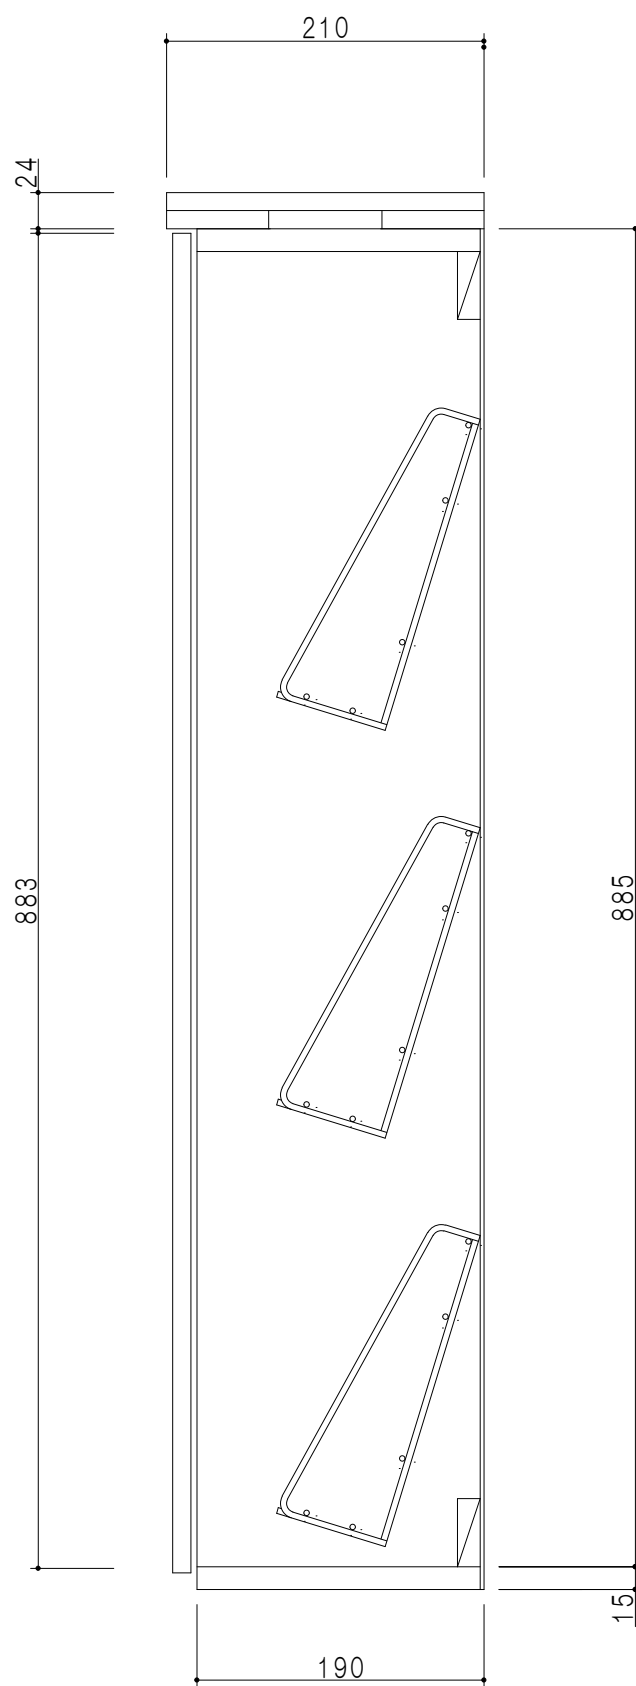

断面図

仕 様	
カウンター	メラミン化粧パーティクルボード 24 t
扉	両面化粧パーティクルボード 12 t
側 板	メラミン化粧パーティクルボード 12 t
地 板	片面化粧パーティクルボード 15 t
背 板	カラーMDF 2.5 t
棚 板	コーティング網棚 3段
丁 番	ワンタッチスライド式丁番
把 手	アルミー文字把手

扉 色	
SW	ホワイト
LG	木 目
UW	カトウ和付 (艶有)
WN	ウイザ-カット (艶有)
BS	ブラックストーン
PM	パールグレイ
MD	ダークグレイ

名 称  
薄型玄関収納 フロアユニット

図面名称  
SHO-45TF (左)



SCALE  
1/5

DATA  
2023.05.01

CHECKED  
DRAWING  
T. K

SHEET NO.