


立面図

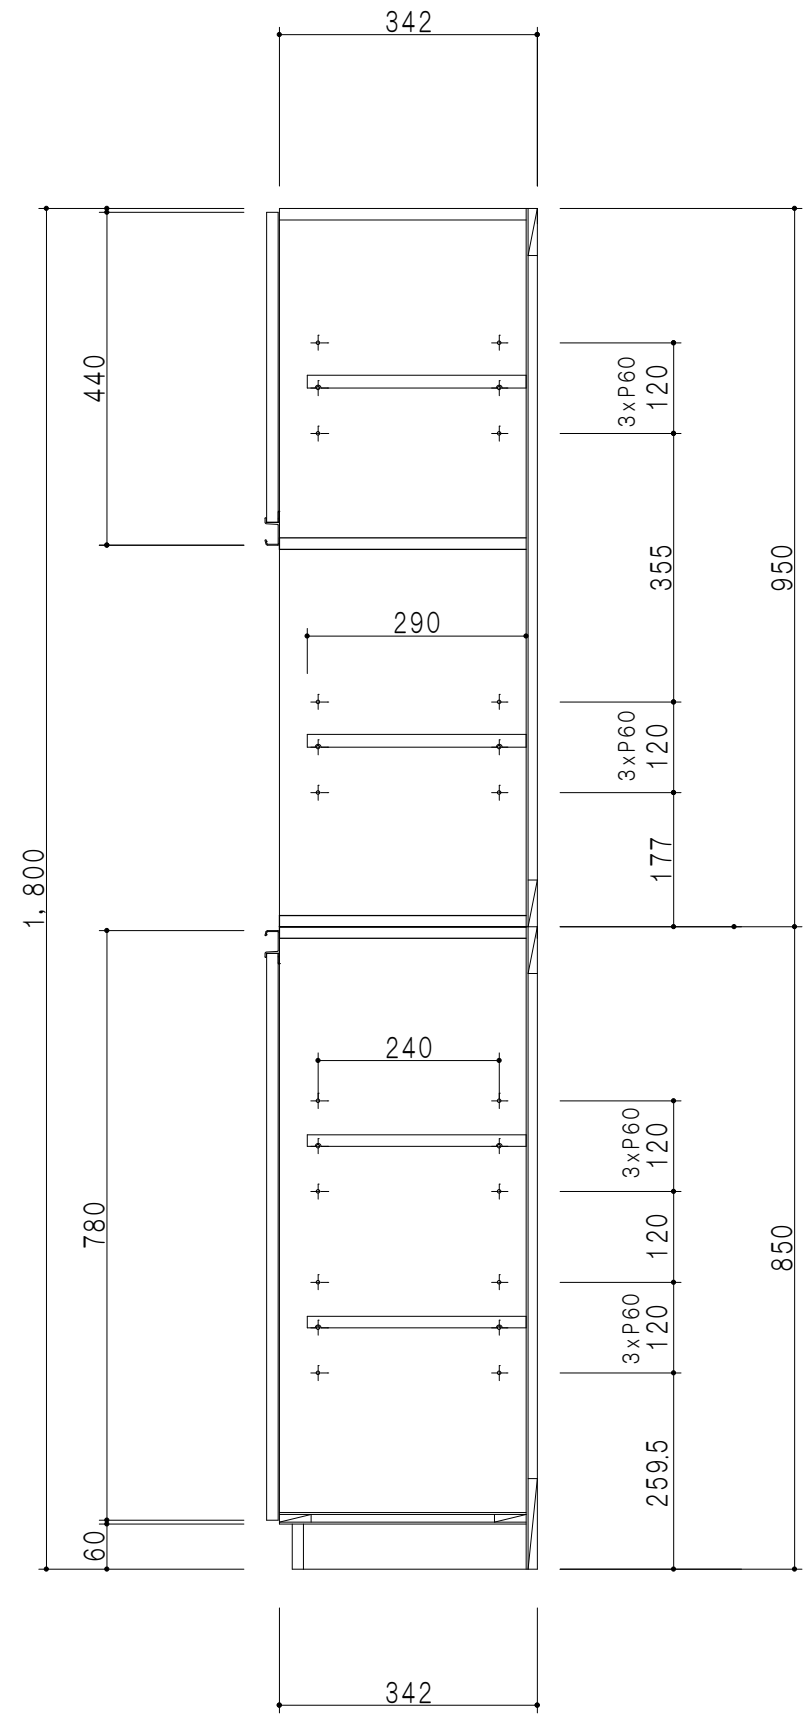

断面図

上台仕様	
扉	両面化粧パーティクルボード 12t
側板	低圧メラミン化粧パーティクルボード 12t
天板	片面化粧パーティクルボード 15t 内面：ハードグレー
地板	片面化粧パーティクルボード 15t 内面：ハードグレー
中仕切板	両面化粧パーティクルボード 15t
背板	カラーMDF 2.5t
棚板	両面化粧パーティクルボード 15t
把手	アルミー文字把手
丁番	ワンタッチスライド式丁番

下台仕様	
扉	両面化粧パーティクルボード 12t
側板	メラミン化粧パーティクルボード 12t
天板・地板	片面化粧パーティクルボード 15t
背板	カラーMDF 2.5t
棚板	両面化粧パーティクルボード 15t
台輪	低圧メラミン化粧パーティクルボード 15t 表面：白
把手	アルミー文字把手
丁番	ワンタッチスライド式丁番

扉色	
SW	ホワイト
LG	木目
UW	カトラ木目付 (艶有)
WN	ウイング・ナット (艶有)
BS	ブラックストーン
PM	パールグレイ
MD	ダークグレイ

名称 壁面収納 トールユニット オープンタイプ

図面名称 Y2-60RA□ + Y2-60RS□



SCALE 1/10

DATA 2014.07.16

CHECKED DRAWING M. I

SHEET NO.