


立面図

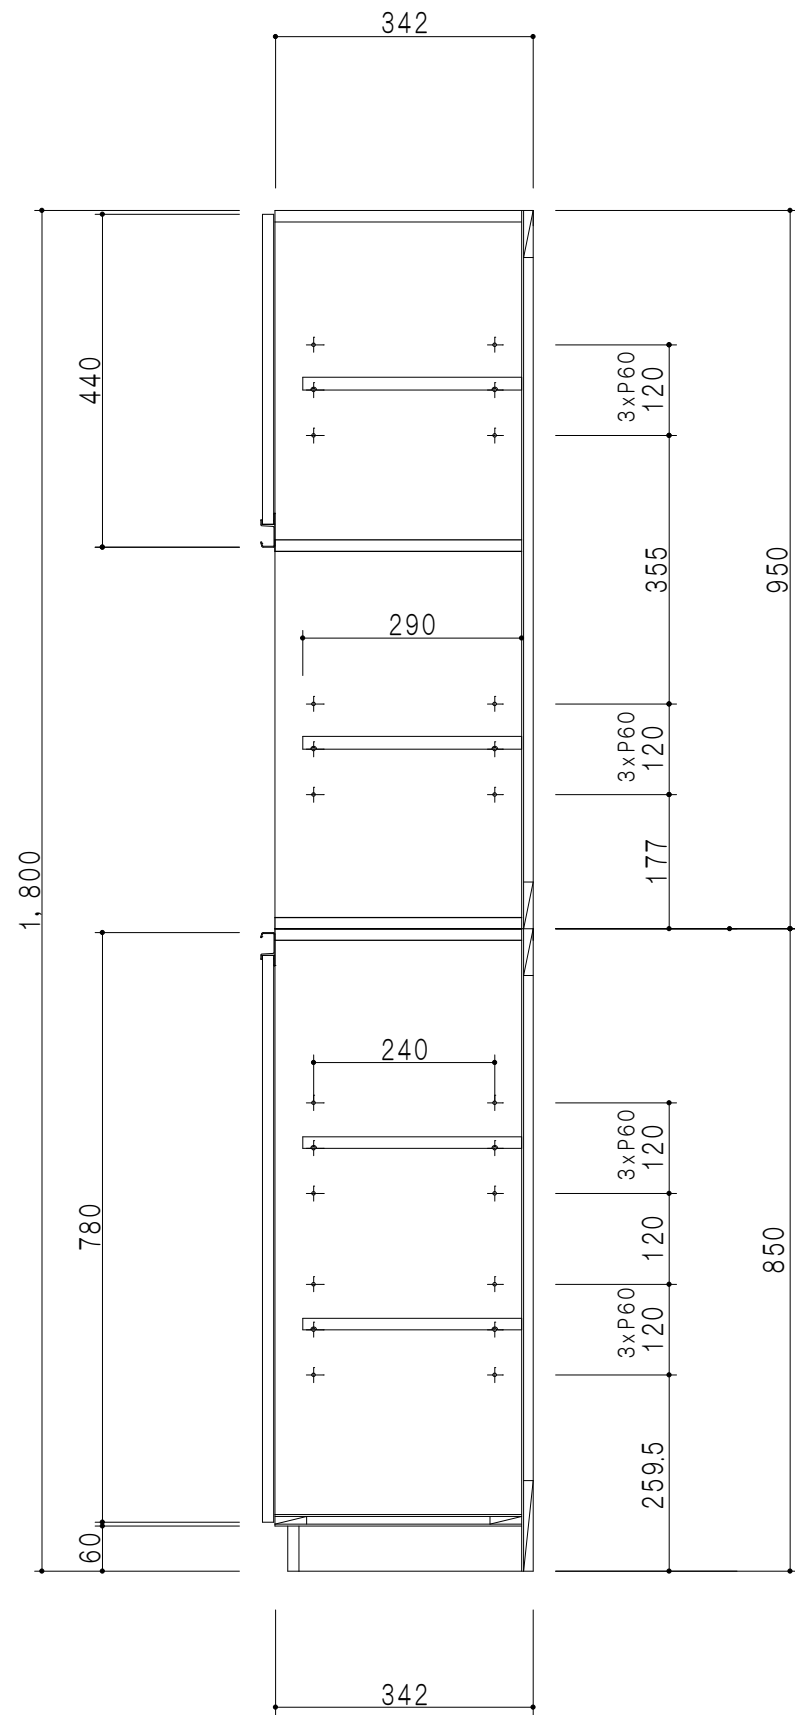

断面図

上台仕様	
扉	両面化粧パーティクルボード 12 t
側板	低圧メラミン化粧パーティクルボード 12 t
天板	片面化粧パーティクルボード 15 t 内面：ハードグレー
地板	片面化粧パーティクルボード 15 t 内面：ハードグレー
中仕切板	両面化粧パーティクルボード 15 t
背板	カラーMDF 2.5 t
棚板	両面化粧パーティクルボード 15 t
把手	アルミー文字把手
丁番	ワンタッチスライド式丁番

下台仕様	
扉	両面化粧パーティクルボード 12 t
側板	低圧メラミン化粧パーティクルボード 12 t
天板・地板	片面化粧パーティクルボード 15 t
背板	カラーMDF 2.5 t
棚板	両面化粧パーティクルボード 15 t
台輪	低圧メラミン化粧パーティクルボード 15 t 表面：シルバー
把手	アルミー文字把手
丁番	ワンタッチスライド式丁番

扉色	
SW	ホワイト
LG	木目
UW	ウツボクワ（艶有）
WN	ウツボクワ（艶有）
BS	ブラックストーン
PM	パールグレイ
MD	ダークグレイ

名称
壁面収納 トールユニット オープンタイプ

図面名称
STO-80RA + STO-80RS



SCALE
1/10

DATA
2023.05.01

CHECKED
DRAWING
T. K

SHEET NO.