


(単位:mm)

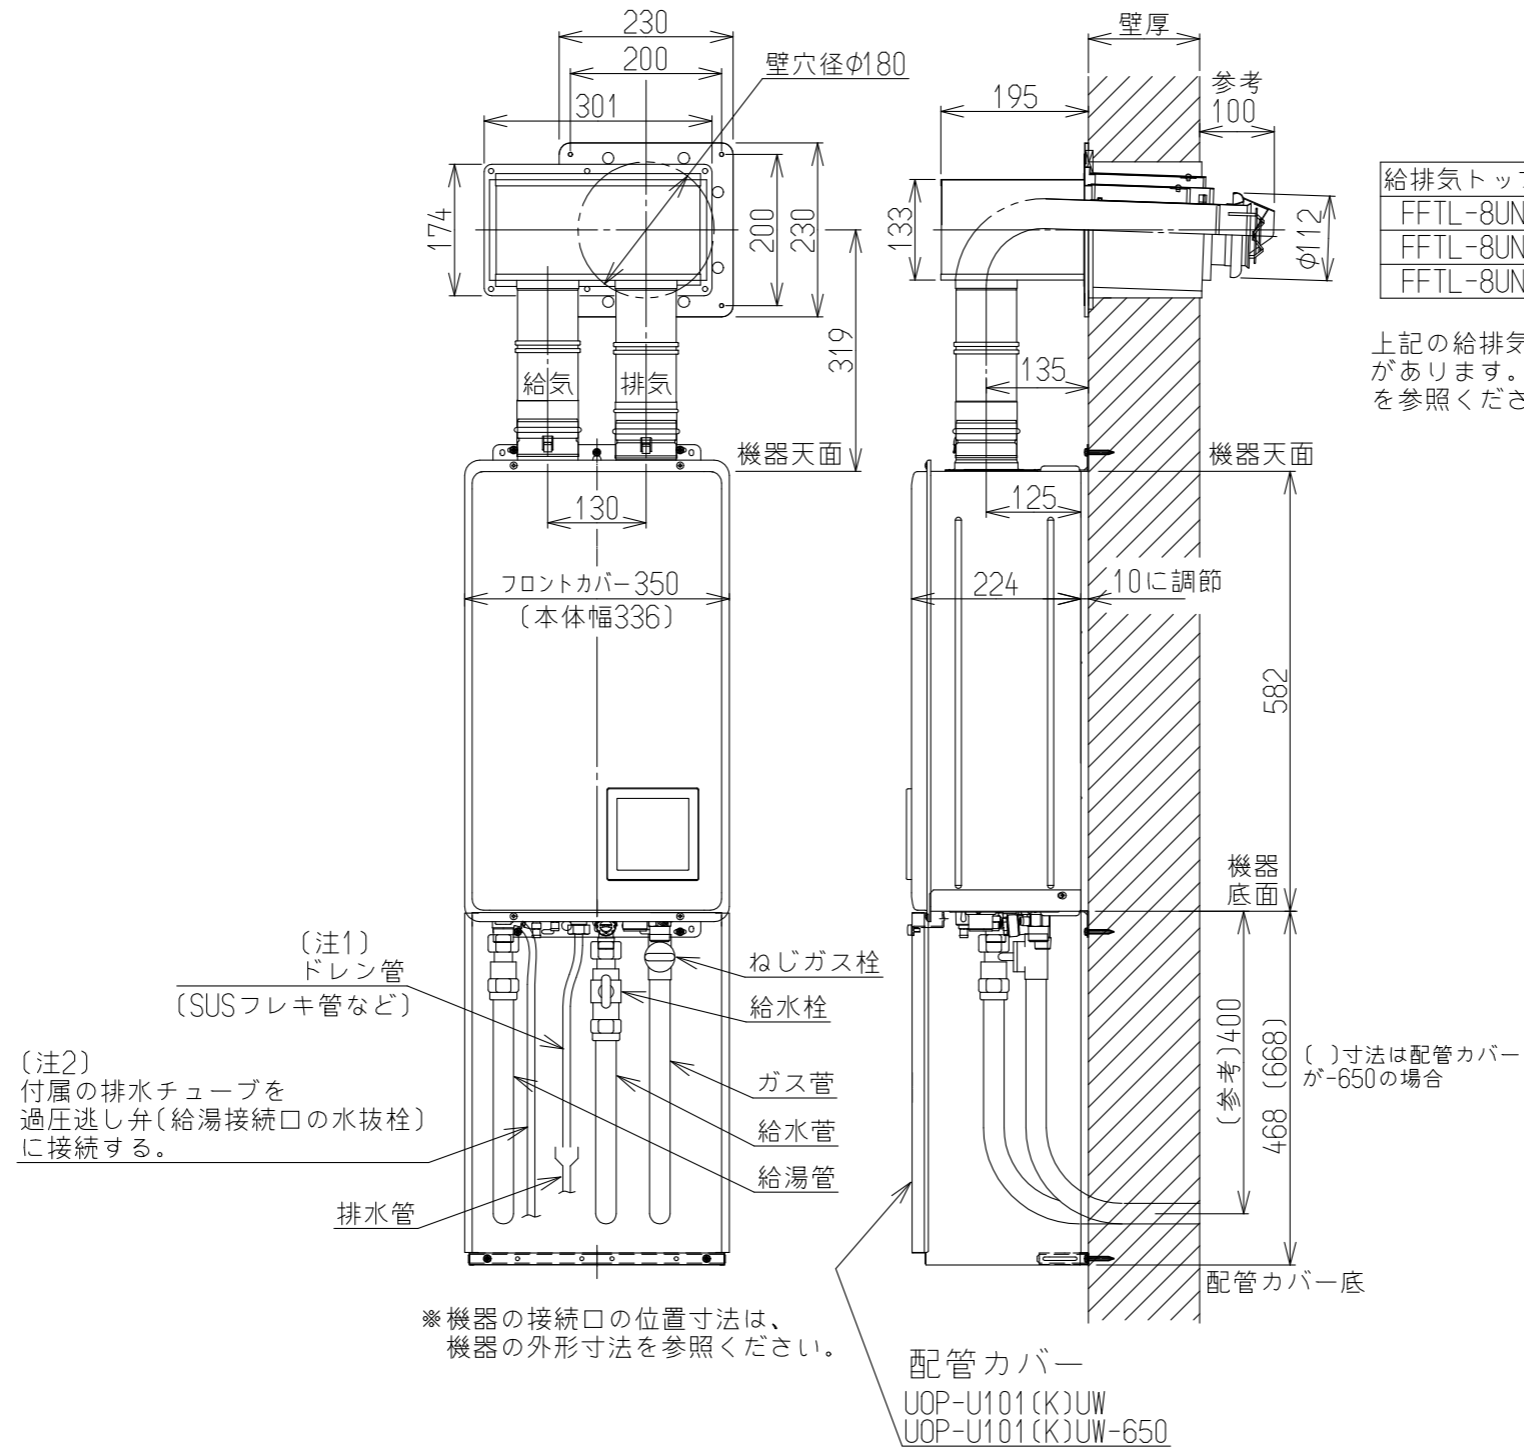

給排気トップ型式	壁厚調整範囲	壁穴径
FFTL-8UN-200	150~250	φ180
FFTL-8UN-300	250~350	φ180
FFTL-8UN-400	350~450	φ180

上記の給排気トップ以外にも適用トップがあります。詳しくは機器の工事説明書を参照ください。

(注1) ドレン管(接続R1/2)の工事について
この機器は潜熱回収型高効率製品のため、燃焼時にドレン水が排出されます。ドレン管(現地調達)は必ず排水口まで導いて、先端は必ず排気開放されるようにしてください。下水道法に基づき施工してください。

(注2) 機器に異常があった場合、過圧逃し弁(給湯接続口の水抜栓)から水蒸気が出る場合があります。過圧逃し弁には必ず付属の排水チューブを接続し、チューブの先端から水蒸気が出て影響のない場所に導いてください。

名称	屋内標準設置図(給排気直出し)		
型式	RUX-E2400FFU(A) RUX-E2410FFU(A)	RUX-E2000FFU(A) RUX-E2010FFU(A)	RUX-E1600FFU(A) RUX-E1610FFU(A)
作成	2022.06	尺度1:10	サイズ A3 リンナイ株式会社